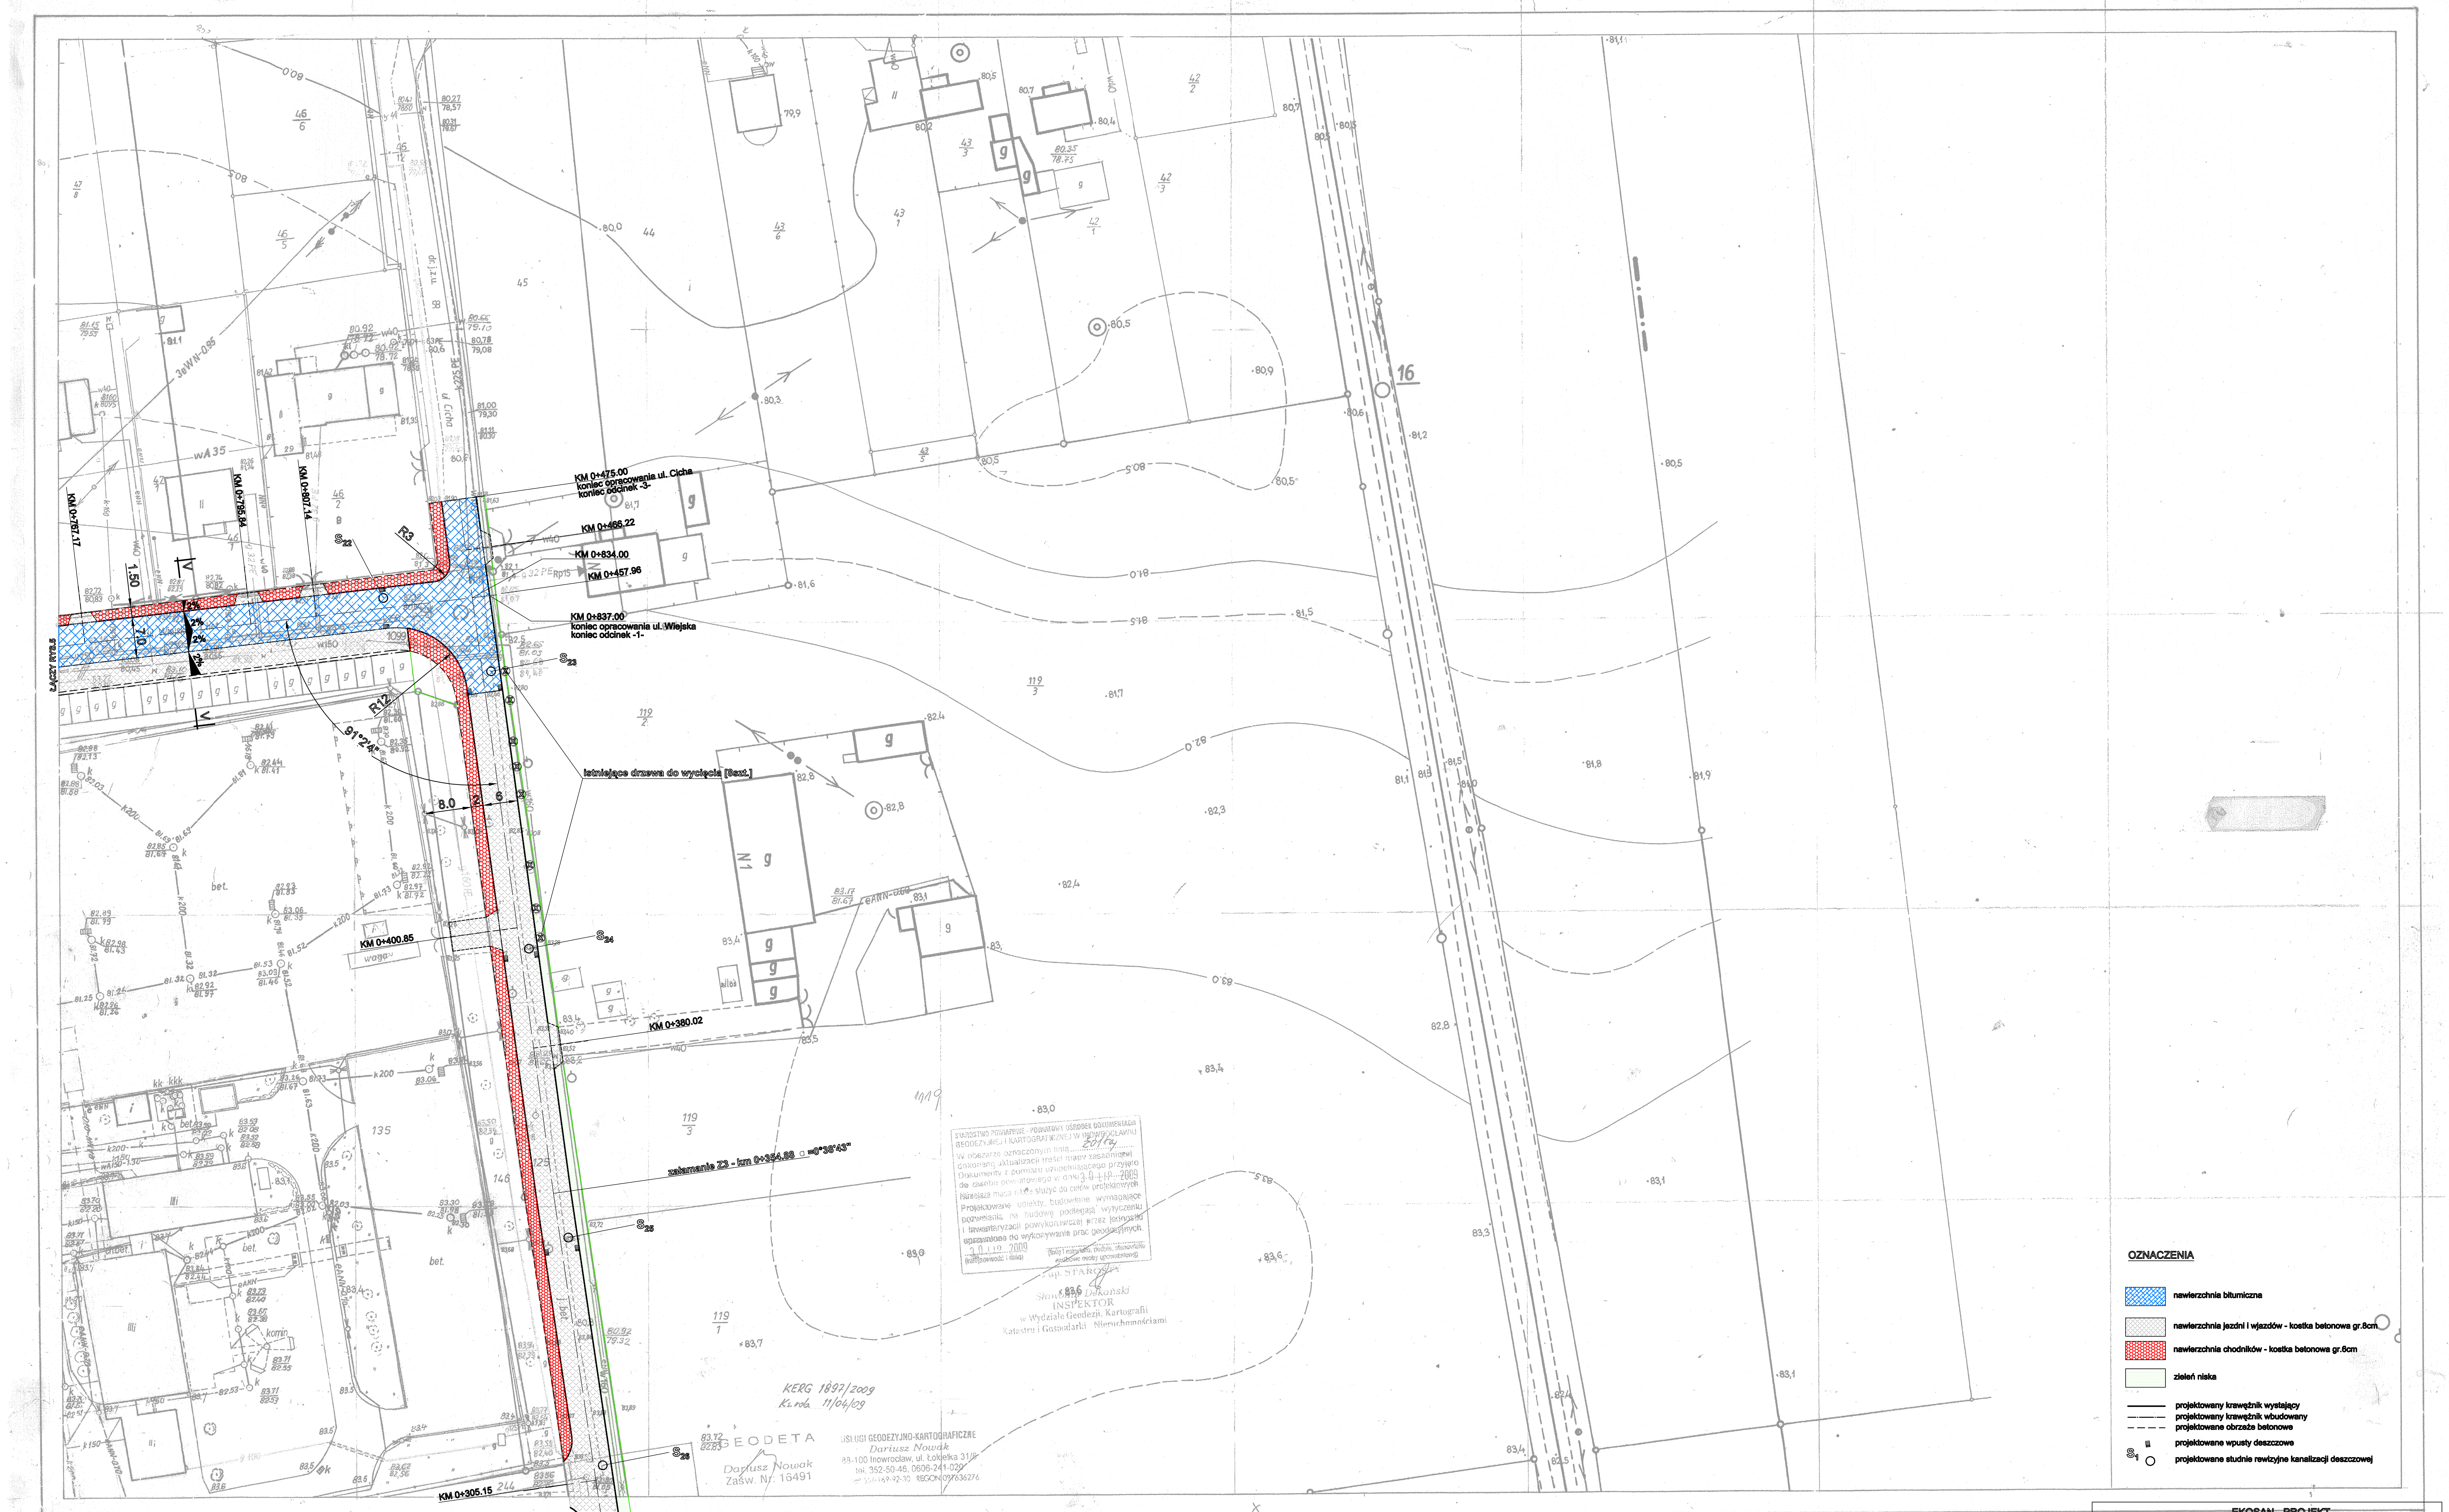

OZNACZENIA

- ▨ nawierzchnia bitumiczna
- ▨ nawierzchnia jezdni i wjazdów - kostka betonowa gr.8cm
- 🟥 nawierzchnia chodników - kostka betonowa gr.6cm
- 🟩 zieleń niska
- ——— projektowany krawężnik wystający
- —·—·— projektowany krawężnik wbudowany
- – – – – projektowane obrzeże betonowe
- ▤ projektowane wpusty deszczowe
- S_1 ○ projektowane studnie rewizyjne kanalizacji deszczowej

365.311.054.1

Woj. bydgoskie

STAROSTWO POWIATOWE W INOWROCŁAWIU
Powiatowy Zespół Uzgadniania Dokumentacji Projektowej
30.07.2009

m. KRUSZWICA

MAPA INWENTARYZACJI UZBROJENIA TERENU 1:500

Wykonano w Okręgowym Przedsiębiorstwie Geodezyjno-Kartograficznym w Bydgoszczy w 1978 r na podstawie powiększeń mapy w skali 1:1000 metodą fotomechaniczną

Szkic arkuszy sąsiednich

053.2	054.1	054.2
	054.3	

8.12.1977

6/2

34/4/50/78

EKOSAN - PROJEKT Pracownia Projektowa Bydgoszcz				
Inwestor	GMINA KRUSZWICA 88-150 Kruszwica; ul. Nadgoplańska 4			
Zadanie	Przebudowa ulicy Wiejskiej od km 0+000 do km 0+837.00 i ulicy Cichej od km 0+000 do km 0+475.00 wraz z przebudową kanalizacji deszczowej w Kruszwicy			
Rysunek	Mapa sytuacyjno-wysokościowa			
Skala 1:500	Branża DROGI	Data 2010r..	Opracował mgr inż. Tomasz Gac	Nr rys. 6
FUNKCJA	IMIĘ I NAZWISKO		PODPIS	
PROJEKTANT	mgr inż. Michał Łaski upr. nr. WBPP-NB-7210/165/83; WBPP-NB-7210/22/84 członek KUP/BD/0560/04			