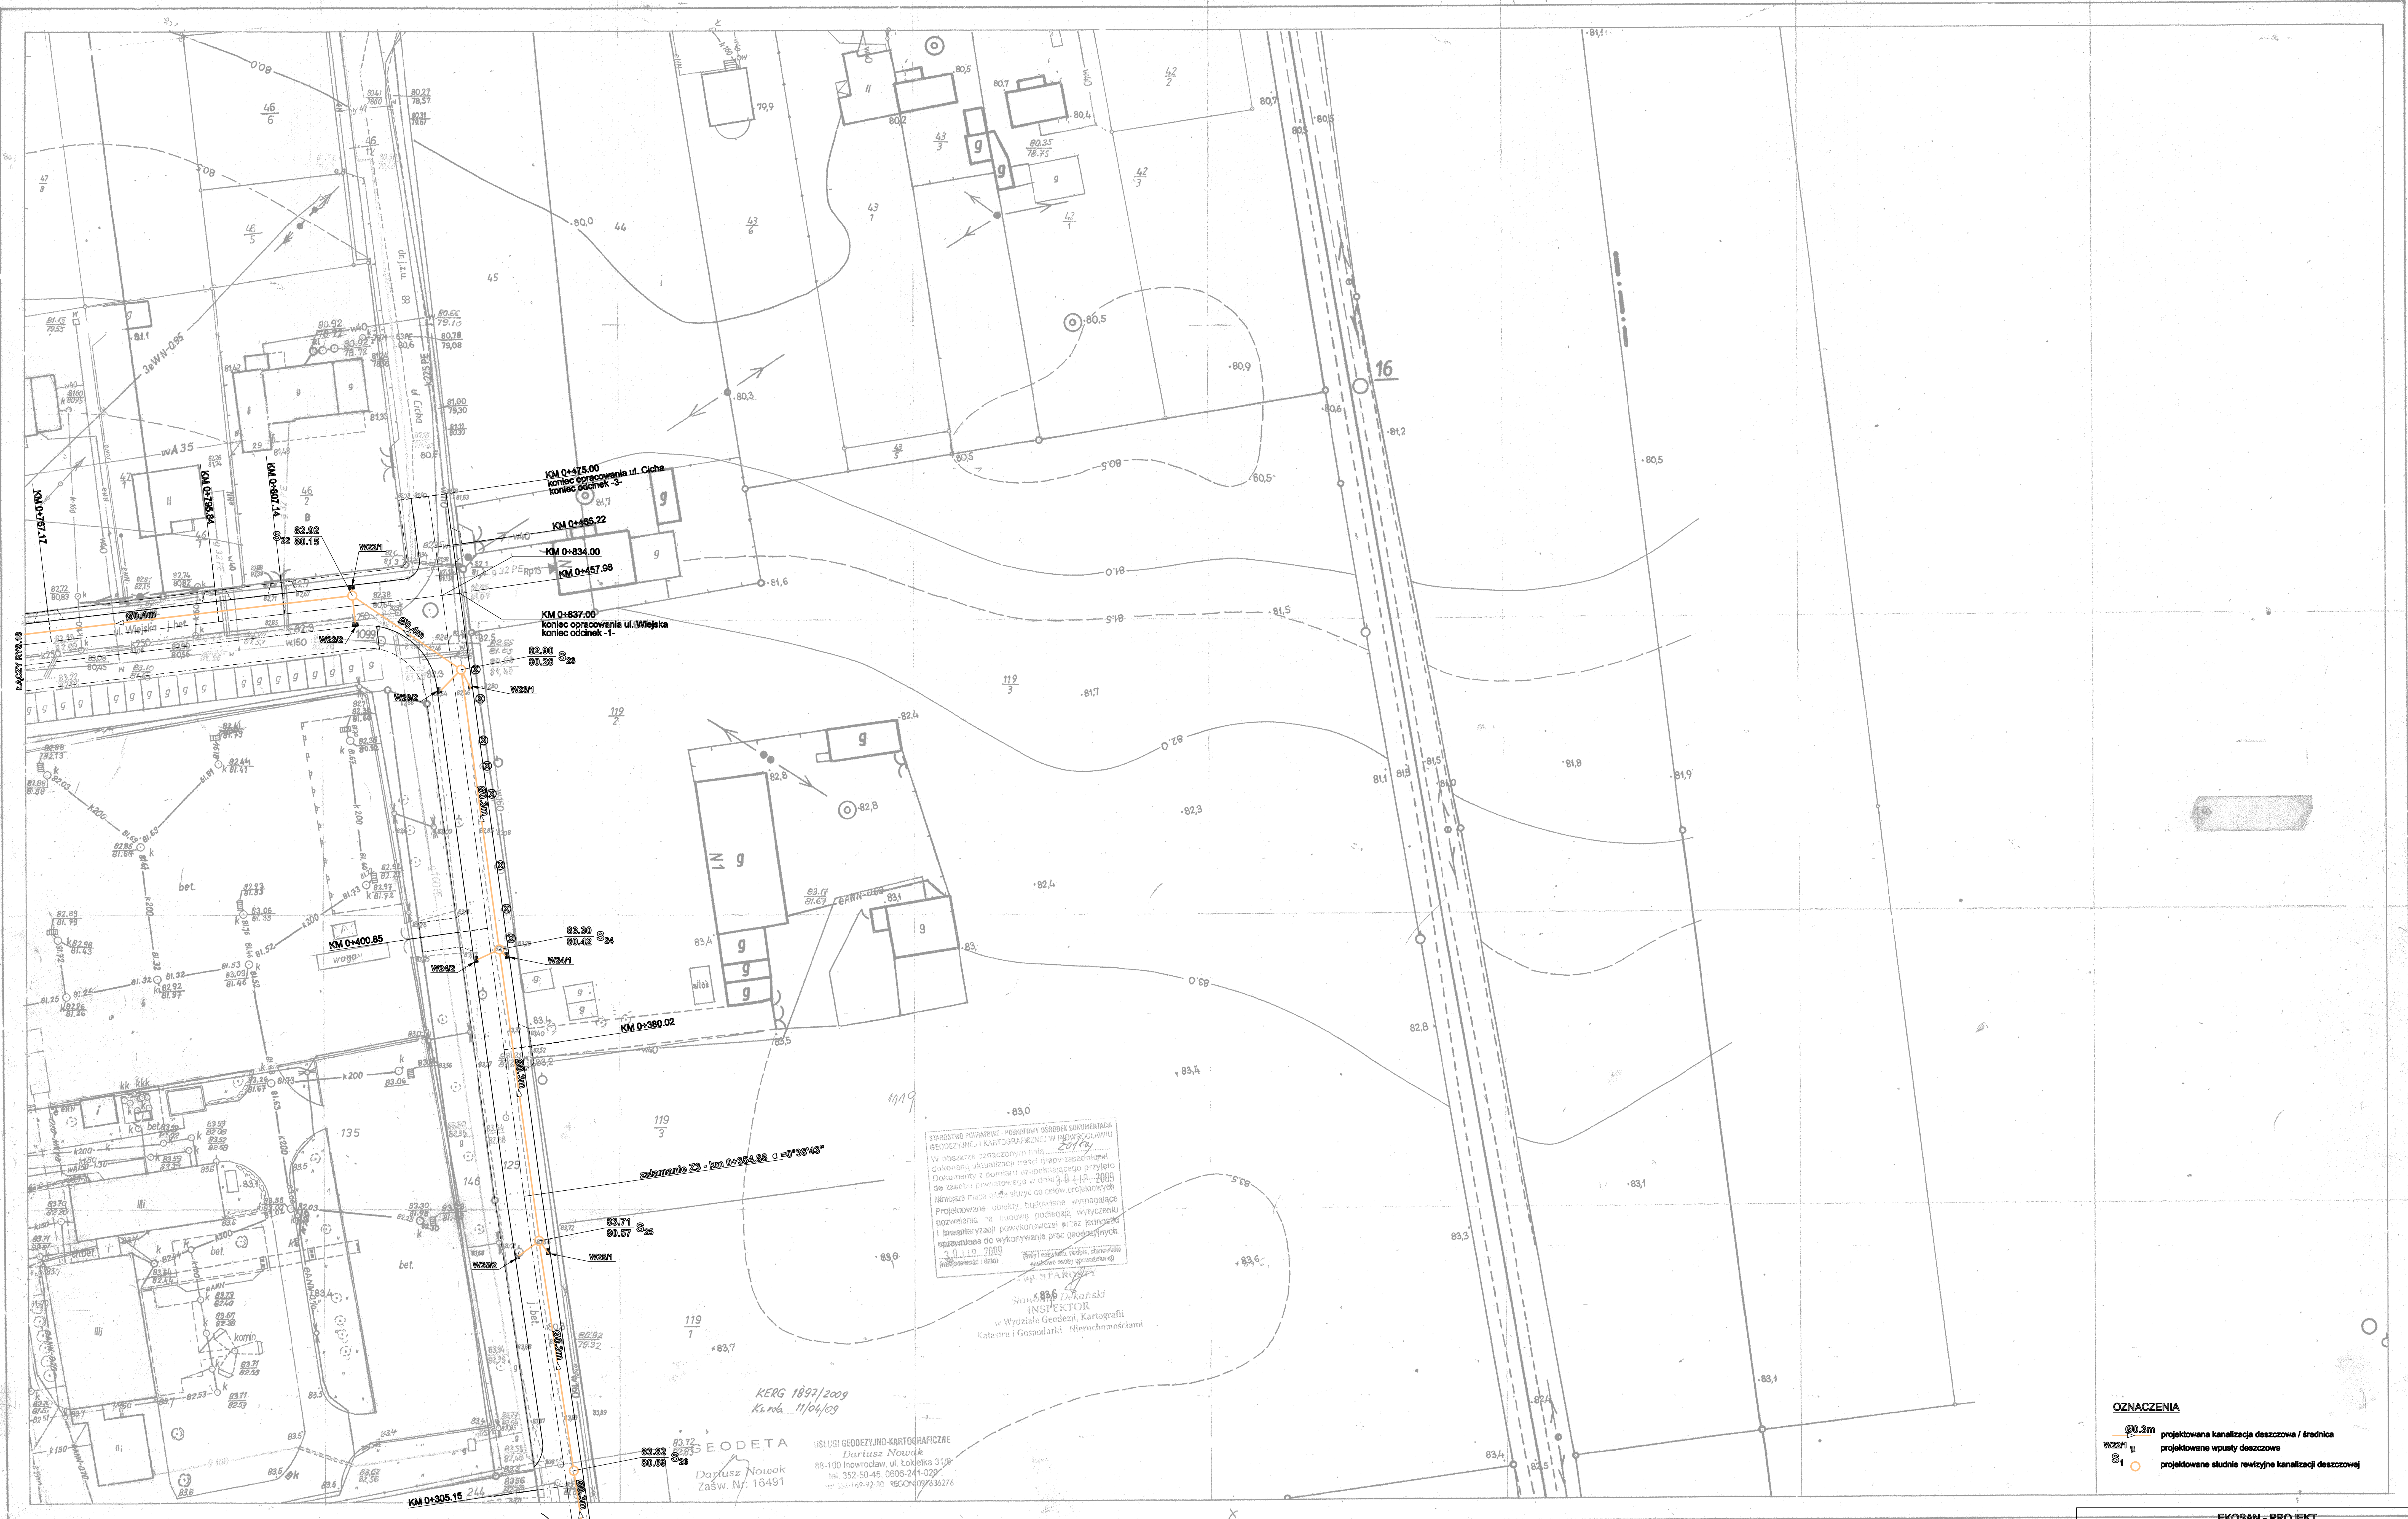

OZNACZENIA

- Ø0.3m projektowana kanalizacja deszczowa / średnica
- W22/1 projektowane wpusty deszczowe
- S_1 ○ projektowane studnie rewizyjne kanalizacji deszczowej

365.311.054.1

Woj. bydgoskie

STAROSTWO POWIATOWE W INOWROCŁAWIU
Powiatowy Zespół Uzgadniania Dokumentacji Projektowej
30.07.2009

m. KRUSZWICA

ŁĄCZY RYS.20

MAPA INWENTARYZACJI UZBROJENIA TERENU 1:500

Wykonano w Okręgowym Przedsiębiorstwie Geodezyjno-Kartograficznym w Bydgoszczy w 1978 r na podstawie powiększeń mapy w skali 1:1000 metodą fotomechaniczną

Szkic arkuszy sąsiednich

053.2	054.1	054.2
	054.3	

8.12.1977

612

34/4/50/78

	EKOSAN - PROJEKT Pracownia Projektowa Bydgoszcz			
Inwestor	**GMINA KRUSZWICA** 88-150 Kruszwica; ul. Nadgoplańska 4			
Zadanie	Przebudowa ulicy Wiejskiej od km 0+000 do km 0+837.00 i ulicy Cichej od km 0+000 do km 0+475.00 wraz z przebudową kanalizacji deszczowej w Kruszwicy			
Rysunek	Mapa sytuacyjno-wysokościowa - kanalizacja deszczowa			
Skala 1:500	Branża SANITARNA	Data 2010r..	Opracował mgr inż. Tomasz Gac	Nr rys. 19
FUNKCJA	IMIĘ I NAZWISKO		PODPIS	
PROJEKTANT	dr inż. Andrzej Frydryszak upr. nr. GP-KZ-7342/329/94; GPKZ-I-7342/39/96 członek KUP/IS/0516/01			