STAROSTWO POWIATOWE
w Inowrocławiu
Wydział Architektury
Budownictwa i Inwestycji
1

Plan sytuacyjno-wysokościowy

skala 1:500

MAPA SYTUACYJNO - WYSOKOŚCIOWA

SKALA 1:500

Woj.: kujawsko-pomorskie
Powiat: inowrocławski
Gmina: Kruszwica
Wieś: Bachorce

Mapa: 365.312.084; 093
Ks. rob.: 03/22/10
KERG: 1666/2010

[illegible]

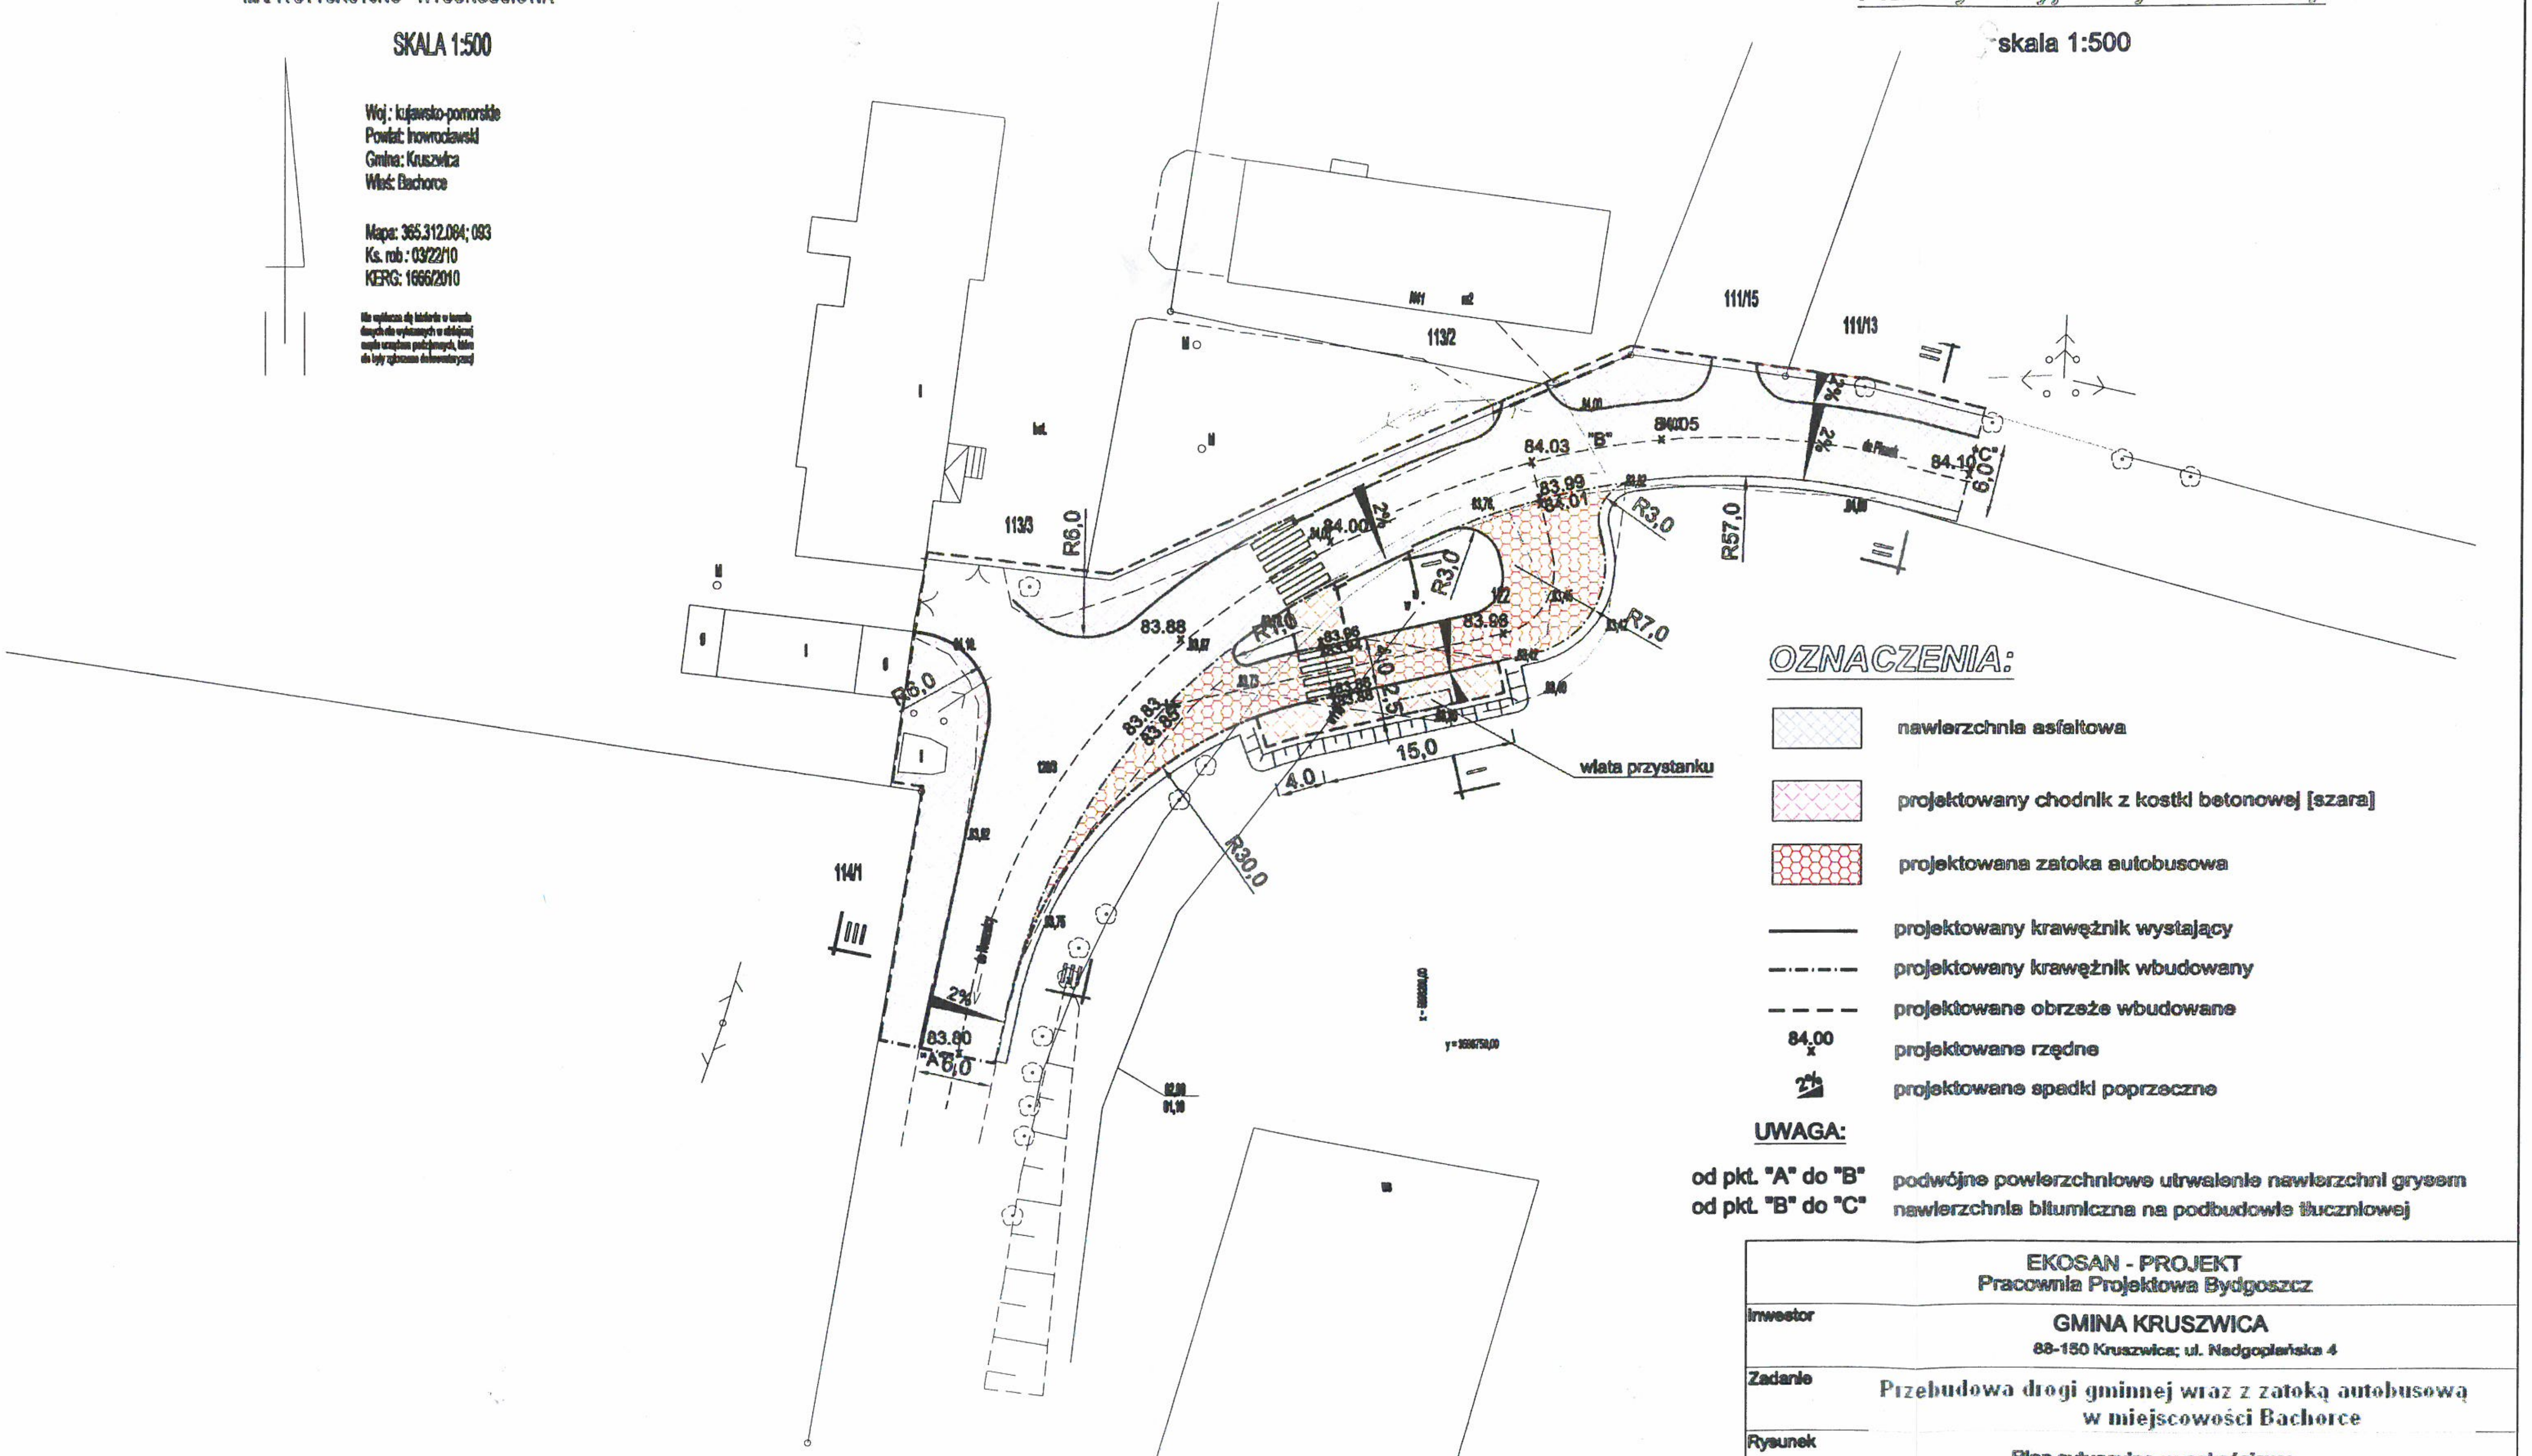

OZNACZENIA:

▨ nawierzchnia asfaltowa

▨ projektowany chodnik z kostki betonowej [szara]

▨ projektowana zatoka autobusowa

——— projektowany krawężnik wystający

-·-·- projektowany krawężnik wbudowany

- - - projektowane obrzeże wbudowane

84.00 × projektowane rzędne

2% projektowane spadki poprzeczne

UWAGA:

od pkt. "A" do "B"	podwójne powierzchniowe utrwalenie nawierzchni grysem
od pkt. "B" do "C"	nawierzchnia bitumiczna na podbudowie tłuczniowej

EKOSAN - PROJEKT
Pracownia Projektowa Bydgoszcz

Inwestor	GMINA KRUSZWICA 88-150 Kruszwica; ul. Nadgoplańska 4			
Zadanie	Przebudowa drogi gminnej wraz z zatoką autobusową w miejscowości Bachorce			
Rysunek	Plan sytuacyjno-wysokościowy			
Skala 1:500	Branża DROGOWA	Data 2010r.	Opracował	Nr rys. 1
FUNKCJA	IMIĘ I NAZWISKO		PODPIS	
PROJEKTANT	mgr inż. Michał Łaski upr. nr. WBPP-NB-7210/185/83 WBPP-NB-7210/22/84			