
PRZEKRÓJ I - I

skala 1:50

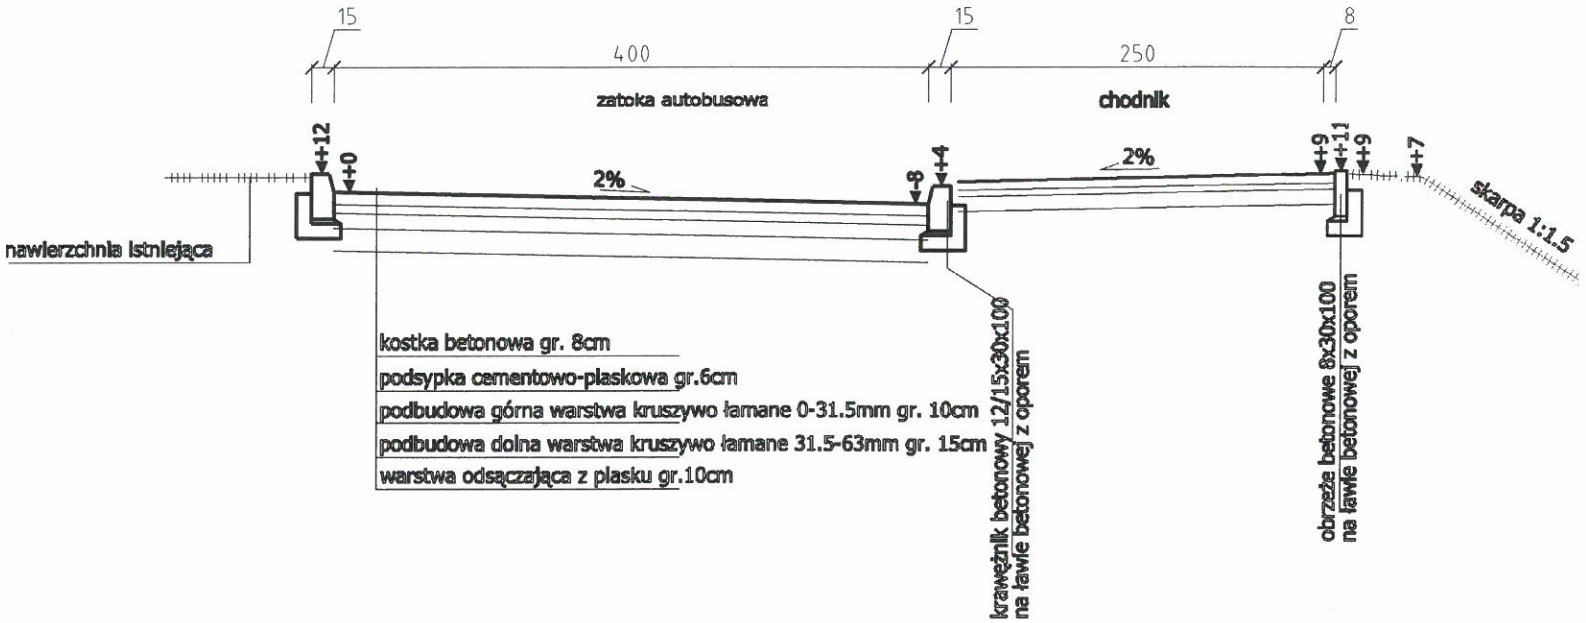

UPRAWNIENIA BUDOWLANE
w Inowrocławiu
Wydział Architektury
Budownictwa i Inwestycji
1

EKOSAN - PROJEKT Pracownia Projektowa Bydgoszcz				
Inwestor	GMINA KRUSZWICA 88-150 Kruszwica; ul Nadgoplańska 4			
Zadanie	Przebudowa drogi gminnej wraz z zatoką autobusową w miejscowości Bachorce			
Rysunek	**Przekrój I - I**			
Skala 1:50	**Branża** DROGOWA	**Data** 2010r.	**Opracował** mgr inż. Tomasz Gac	**Nr rys.** 2
FUNKCJA	**IMIĘ I NAZWISKO**		**PODPIS**	
PROJEKTANT	mgr inż. Michał Łaski upr. nr. WBPP-NB-7210/165/83 WBPP-NB-7210/22/84			