PRZEKRÓJ III - III

skala 1:50

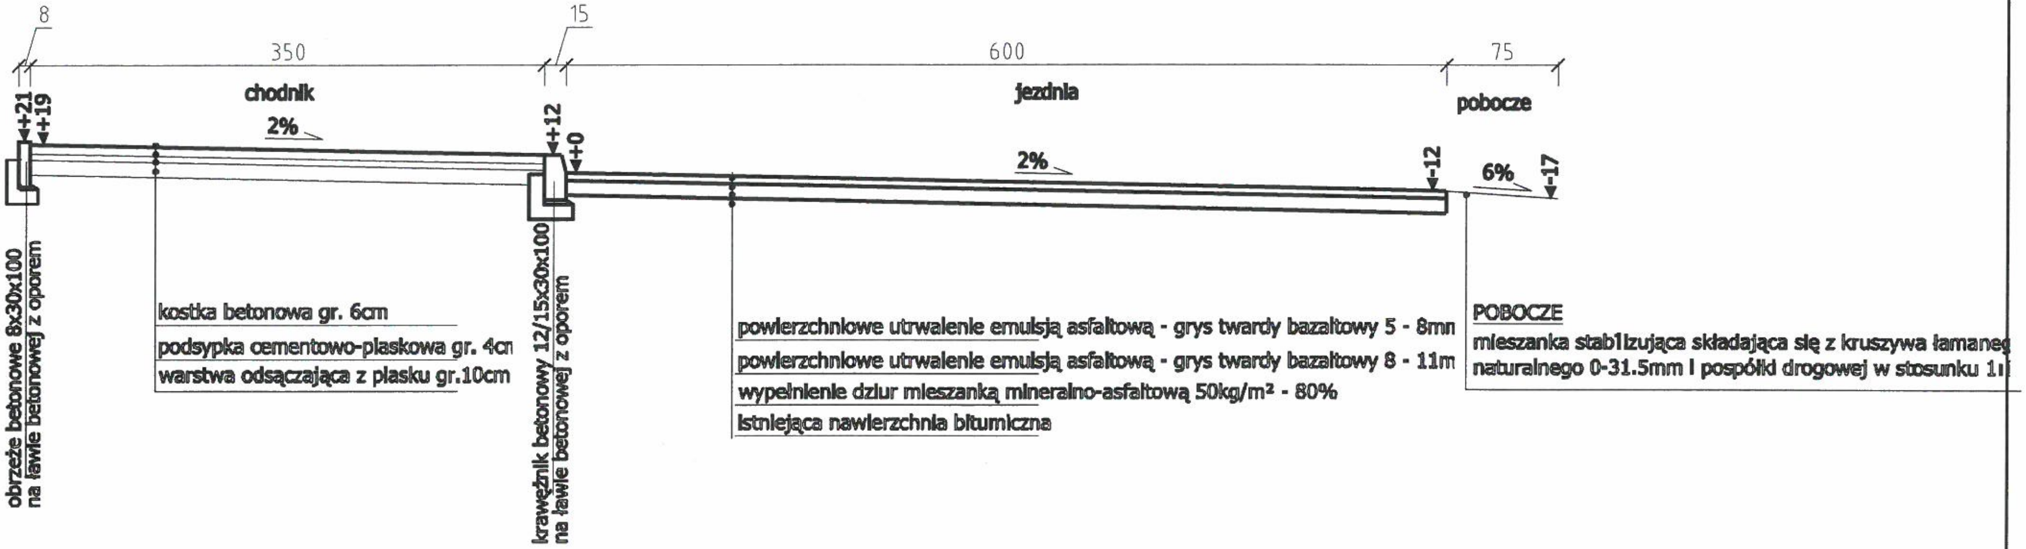
8
350
15
600
75
chodnik
jezdnia
pobocze
+21
+19
+12
+0
-12
-17
2%
2%
6%
obrzeże betonowe 8x30x100
na ławie betonowej z oporem
krawężnik betonowy 12/15x30x100
na ławie betonowej z oporem
kostka betonowa gr. 6cm
podsypka cementowo-piaskowa gr. 4cı
warstwa odsączająca z piasku gr.10cm
powierzchniowe utrwalenie emulsją asfaltową - grys twardy bazaltowy 5 - 8mı
powierzchniowe utrwalenie emulsją asfaltową - grys twardy bazaltowy 8 - 11m
wypełnienie dziur mieszanką mineralno-asfaltową 50kg/m² - 80%
istniejąca nawierzchnia bitumiczna
POBOCZE
mieszanka stabilizująca składająca się z kruszywa łamaneg
naturalnego 0-31.5mm i pospółki drogowej w stosunku 1:

EKOSAN - PROJEKT
Pracownia Projektowa Bydgoszc

Inwestor
GMINA KRUSZWICA
88-150 Kruszwica; ul Nadgoplańska

Zadanie
Przebudowa drogi gminnej wraz z zatoką autobusową
w miejscowości Bachorce

Rysunek
Przekrój III - III

Skala	Branża	Data	Opracował	Nr rys.
1:50	DROGOWA	2010r.	mgr inż. Tomasz Ga	4

FUNKCJA	IMIĘ I NAZWISKO	PODPIS
PROJEKTANT	mgr inż. Michał Łaski upr. nr. WBPP-NB-7210/165/83 WBPP-NB-7210/22/84	

OWIATOWE
w Inowrocławiu
Wydział Architektury
Budownictwa i Inwestycji
1