
Przekr?j nornalny dla podw?jnego powierzchniowego utrwalenia drogi gminnej emulsją asfaltową i grysami na istniejącej nawierzchni tłuczniowej

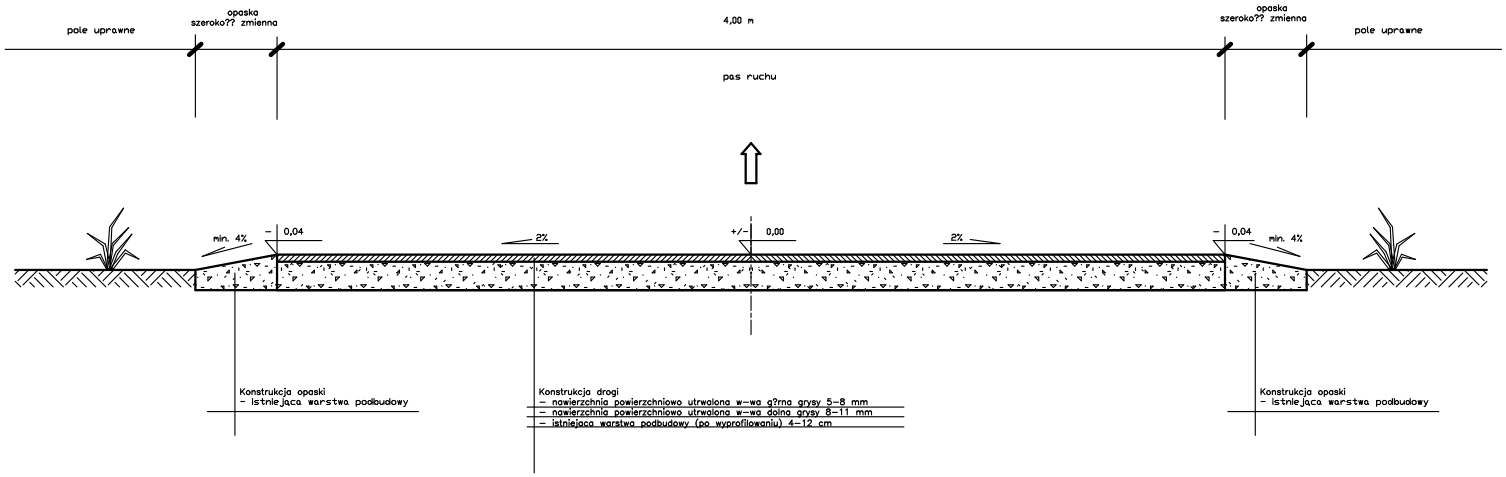

Projekt budowlany	Inwestor: Gmina Kruszwica	
Nazwa obiektu	Przebudowa drogi	
Adres obiektu	Sukowy - Chrosno	
Nazwa rysunku	Przekrój normalny	
Projektowa?:		Rys. nr 1