
SZCZEGÓŁ KONSTRUKCYJNY
teren otaczający (przy ogrodzeniu cmentarza)\ chodnik
skala 1:10

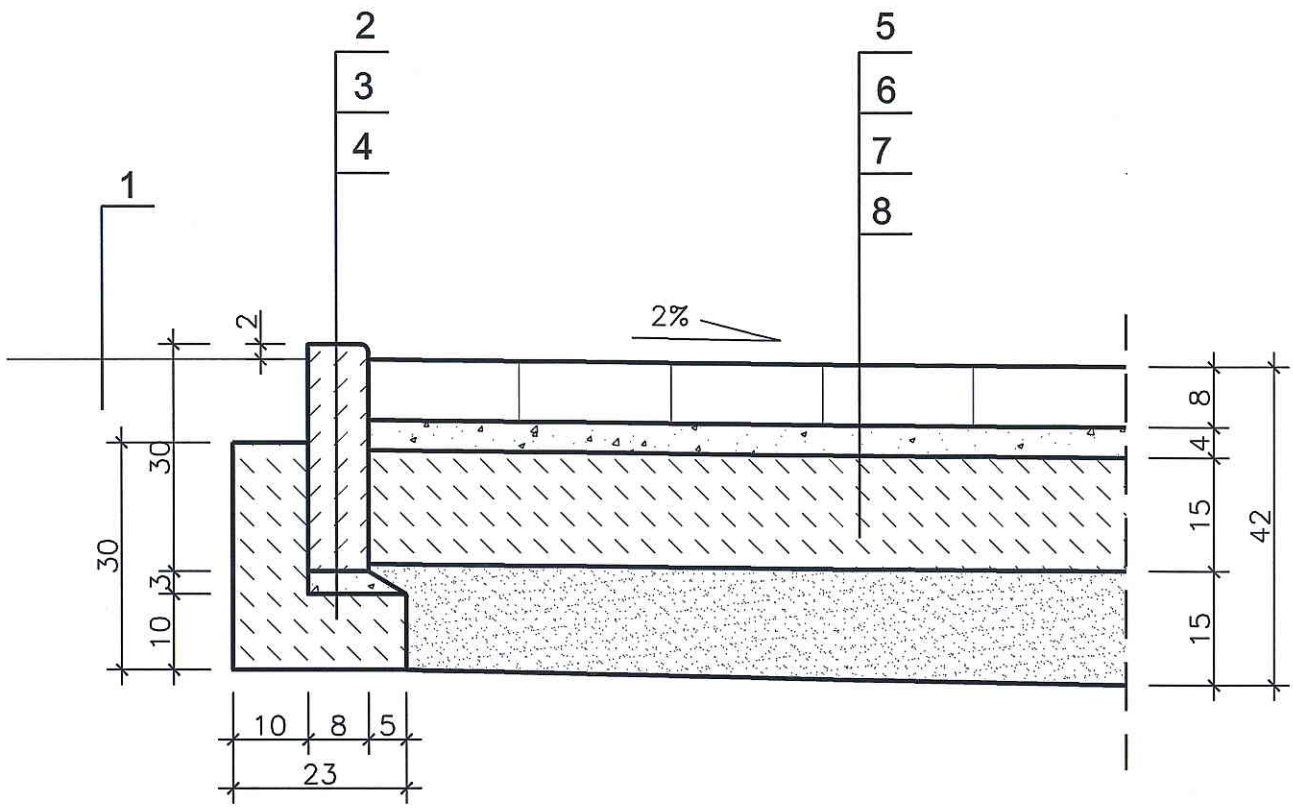

1. ISTNIEJĄCA NAWIERZCHNIA
2. OBRZEŻE BETONOWE 8x30x100cm
3. PODSYPKA CEMENTOWO-PIASKOWA
4. ŁAWA BETONOWA B15 Z OPOREM
5. KOSTKA BETONOWA gr.8cm
6. PODSYPKA CEMENTOWO-PIASKOWA gr. 4cm
7. PODBUDOWA BETONOWA B20 gr. 15cm
8. WARSTWA ODSĄCZAJĄCA Z PIASKU gr. 15cm

EKOSAN - PROJEKT Pracownia Projektowa Bydgoszcz				
Inwestor	GMINA KRUSZWICA 88-150 Kruszwica; ul. Nadgoplańska 4			
Zadanie	Budowa chodnika w Sławsku Wielkim			
Rysunek	SZCZEGÓŁ KONSTRUKCYJNY TEREN OTACZAJĄCY \ CHODNIK			
Skala 1:10	Branża DROGI	Data 2010r.	Opracował mgr inż. Tomasz Gac	Nr rys. 5
FUNKCJA	IMIĘ I NAZWISKO		PODPIS	
PROJEKTANT	mgr inż. Michał Łaski upr. nr. WBPP-NB-7210/165/83; WBPP-NB-7210/22/84 członek KUP/BD/0560/04			