
PROFIL PODŁUŻNY KANALIZACJI DESZCZOWEJ W UL. CICHEJ

skala 1:100/500

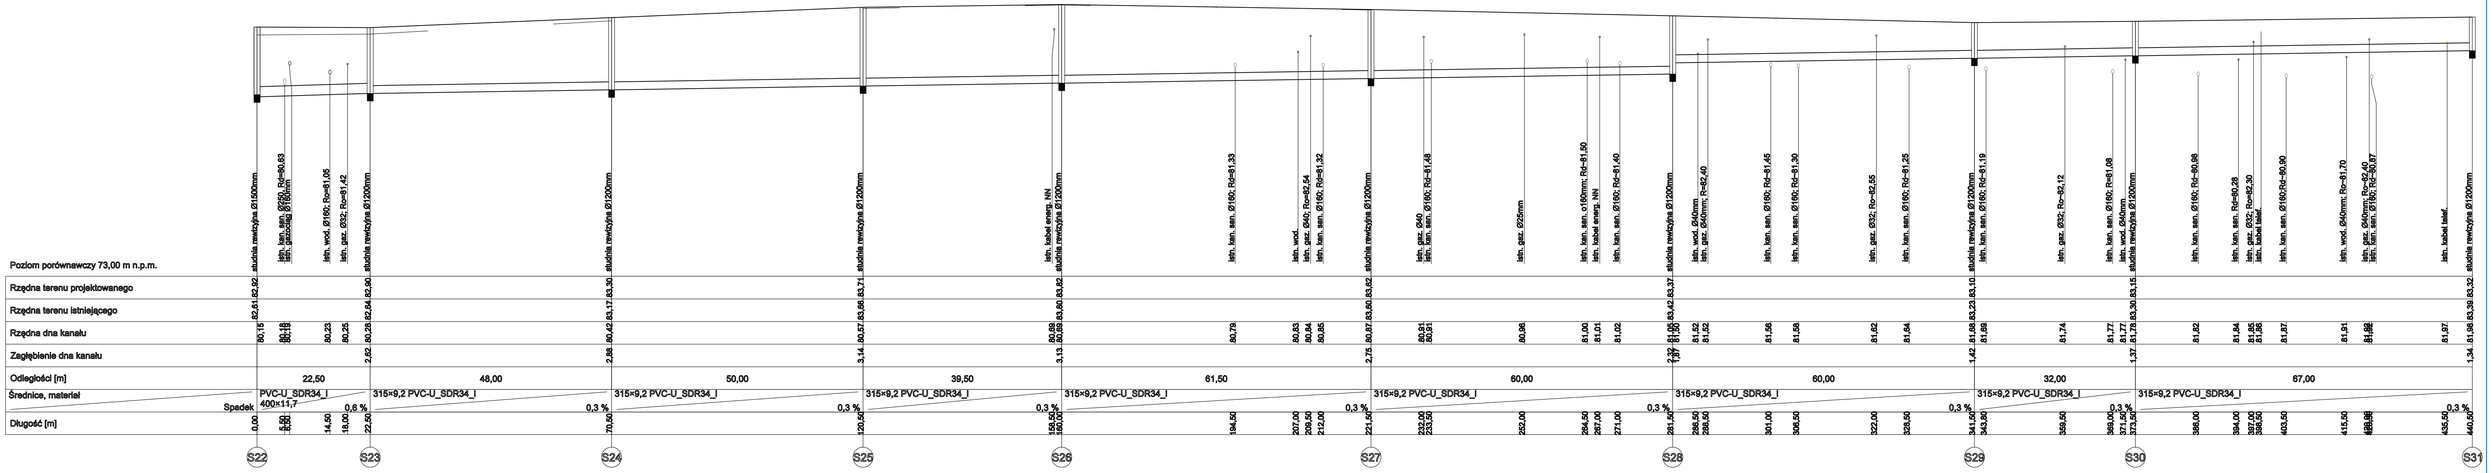

Poziom porównawczy 73,00 m n.p.m.

| | | |