
PRZEKRÓJ NA PROSTEJ I ŁUKU
skala 1:25

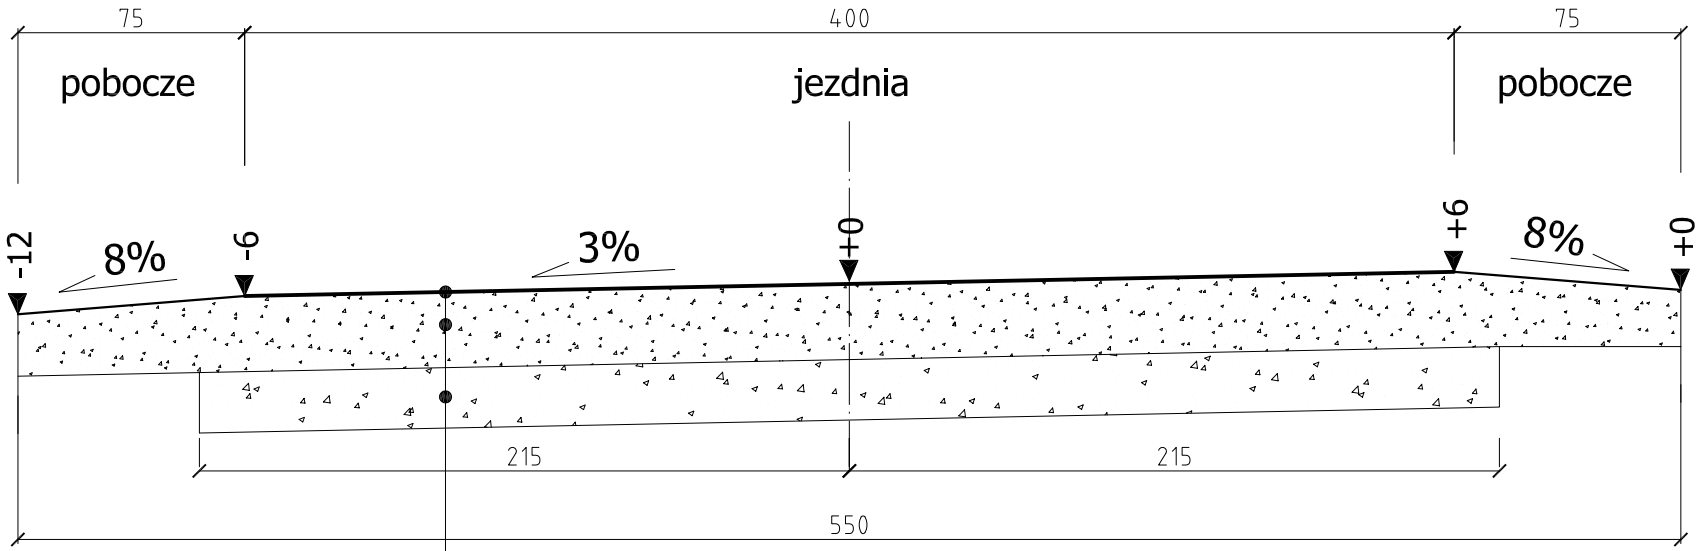

powierzchniowe utrwalenie nawierzchni emulsją asfaltową - grysy kamienne frakcji 5-8mm w ilości kruszywa 10dm³/m²

powierzchniowe utrwalenie nawierzchni emulsją asfaltową - grysy kamienne frakcji 8-11mm w ilości kruszywa 13dm³/m²

warstwa podbudowy z tłucznia z kam. wapiennego 16-31,5mm zmiennej grubości

istniejąca warstwa podbudowy z tłucznia

EKOSAN - PROJEKT
Pracownia Projektowa Bydgoszcz

Inwestor
Gmina Kruszwica
88-150 Kruszwica; ul. Nadgoplańska 4

Zadanie
PRZEBUDOWA DROGI GMINNEJ UL.CICHA - GRODZTWO

Rysunek
PRZEKRÓJ KONSTRUKCYJNY

Skala	Branża	Data	Opracował	Nr rys.
1:25	DROGI	2009r.		5

Autor projektu mgr inż. Michał Łaski
upr. nr. WBPP-NB-7210-165/83; WBPP-NB-7210/22/84
członek KUP/BD/0560/04