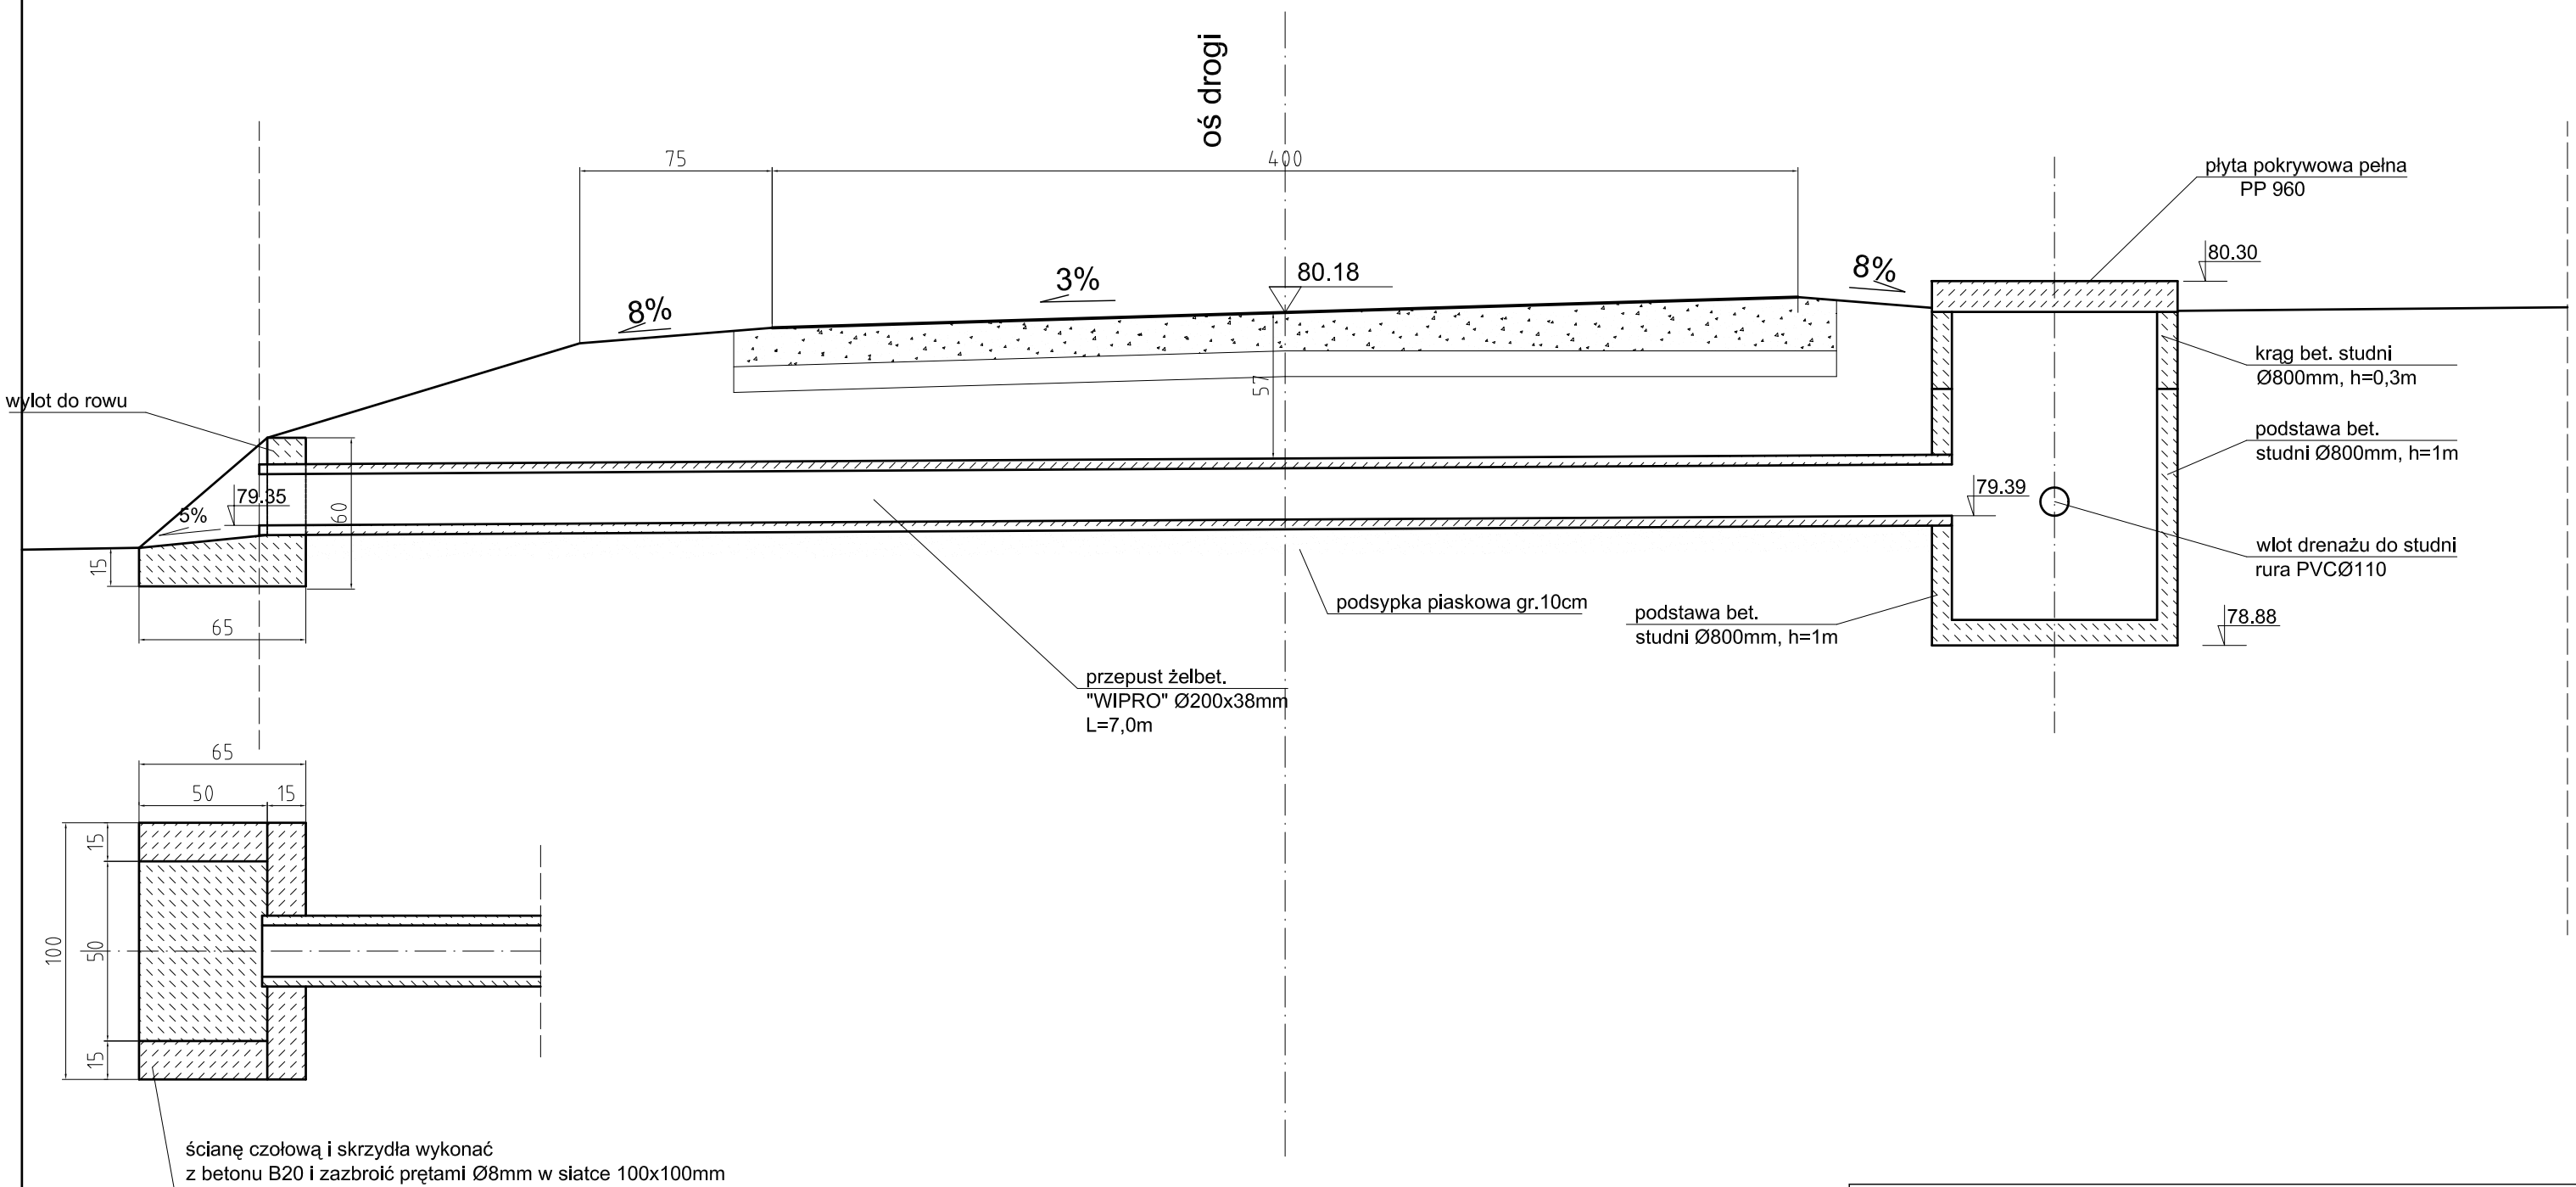


EKOSAN - PROJEKT Pracownia Projektowa Bydgoszcz				
Inwestor: Gmina Kruszwica 88-150 Kruszwica; ul. Nadgoplańska 4				
Zadanie: PRZEBUDOWA DROGI GMINNEJ UL.CICHA - GRODZTWO				
Rysunek: SZCZEGÓŁ PRZEPUSTU POD DROGĄ Z ODPROWADZENIEM WÓD DO ROWU				
Skala: 1:25	Branża: DROGI	Data: 2009r.	Opracował:	Nr rys.: 10
Autor projektu: mgr inż. Michał Łaski upr. nr. WBPP-NB-7210-165/83; WBPP-NB-7210/22/84 członek KUP/BD/0560/04				