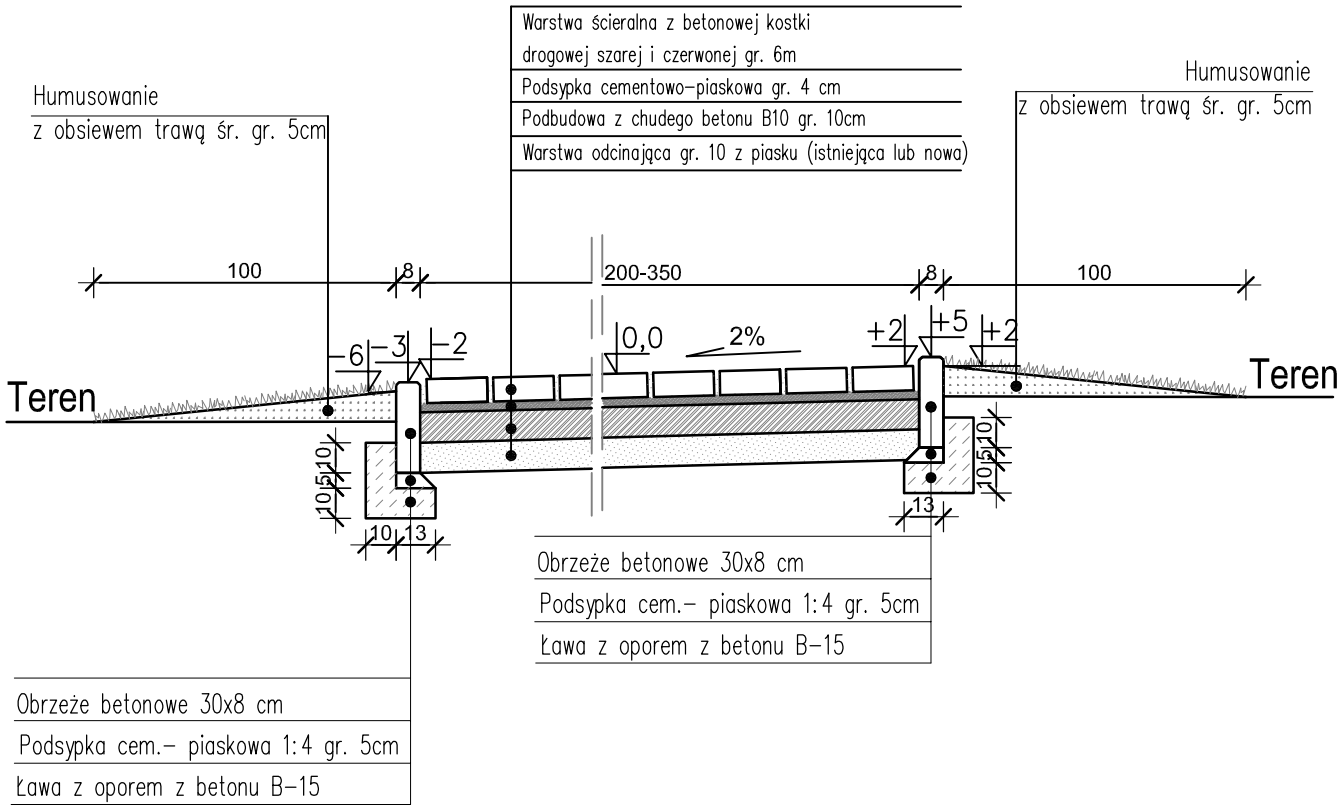


Pracownia Projektowa PROJBUD Jarosław Matuszak Obiekt **88-100 Inowrocław, ul. Poznańska 36**	
	Przebudowa ścieżek rowerowych w celu eliminacji skutków powodzi oraz wzmocnienie obecnej konstrukcji ścieżek rowerowych na terenie objętym projektem pn. Goplańskie dziedzictwo kulturowe i przyrodnicze Kruszwicy bazą dla turystyki, rekreacji, edukacji i sportu.
Tytuł opracowania:	**Przekrój konstrukcyjny po remoncie**
Projektant **mgr inż. Jarosław Matuszak** uprawnienia budowlane numer **KUP/0128/POOD/08** do projektowania bez ograniczeń w specjalności drogowej	Skala **1:25**
	Nr rysunku **2**
Opracował **mgr inż. Andrzej Piasecki**	Data **06.2011**