
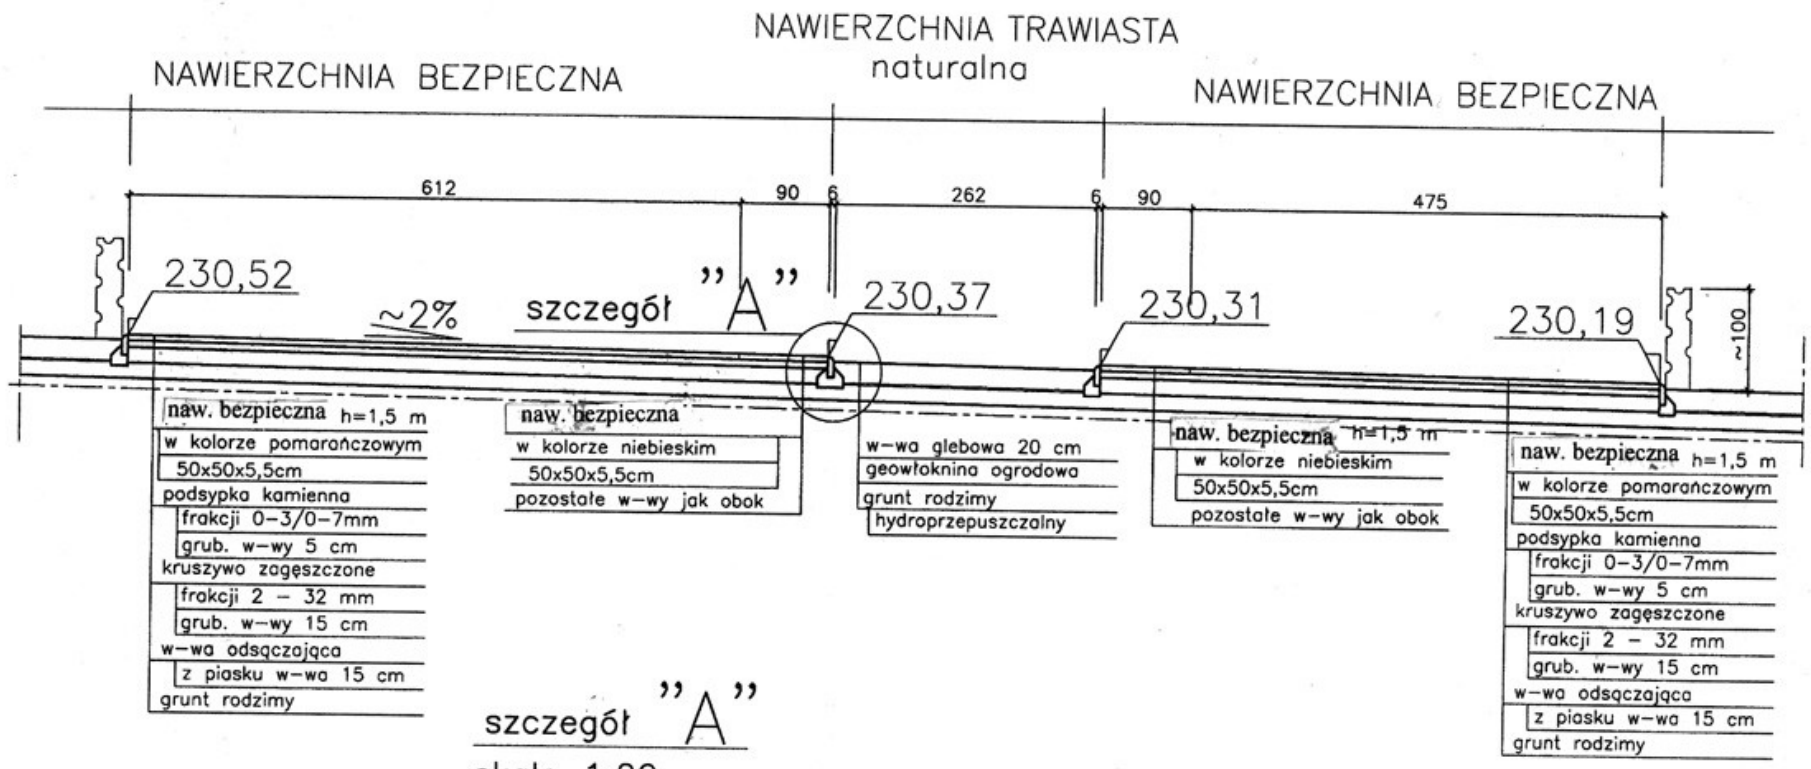



szczegół "A"

skala 1:20

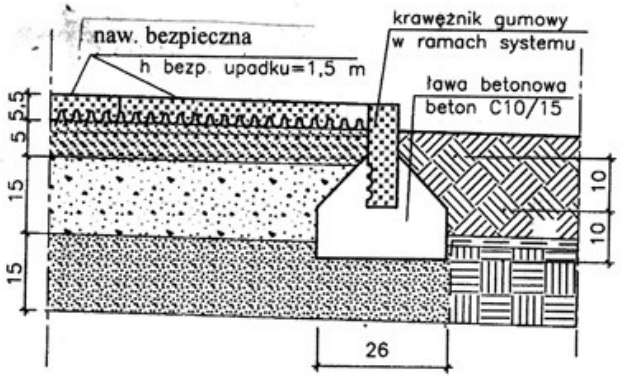


UWAGA! Nawierzchnie bezpieczne wykonać zgodnie z PN–EN 1177