


6	Skala	1:10	Bronza	DROGI	Data	Opracowali	mgr inż. Tomasz Gac	zgodnie z KUP/BD/0560/04 upr. nr. WBP-P-NB-7210/165/63; WBP-P-NB-7210/22/84
	FUNKCJA	IMIE I NAZWISKO				PODPIŚ		
	PROJEKTANT	mgr inż. Michał Lasik						
		upr. nr. WBP-P-NB-7210/165/63; WBP-P-NB-7210/22/84						

8. WARSTWA ODSACZAJĄCA Z PIASKU gr. 15cm
7. PODBUOWA BETONOVA B20 gr. 15cm
6. PODSYPKA CEMENTOWO-PIASKOWA gr. 4cm
5. KOSTKA BETONOVA gr. 8cm
4. LAWIA BETONOVA B15
3. PODSYPKA CEMENTOWO-PIASKOWA
2. KRAWĘZNIK BETONOwy NAJAZDOWY 15x22cm
1. ISTNIEJĄCA NAWIERZCHNIA

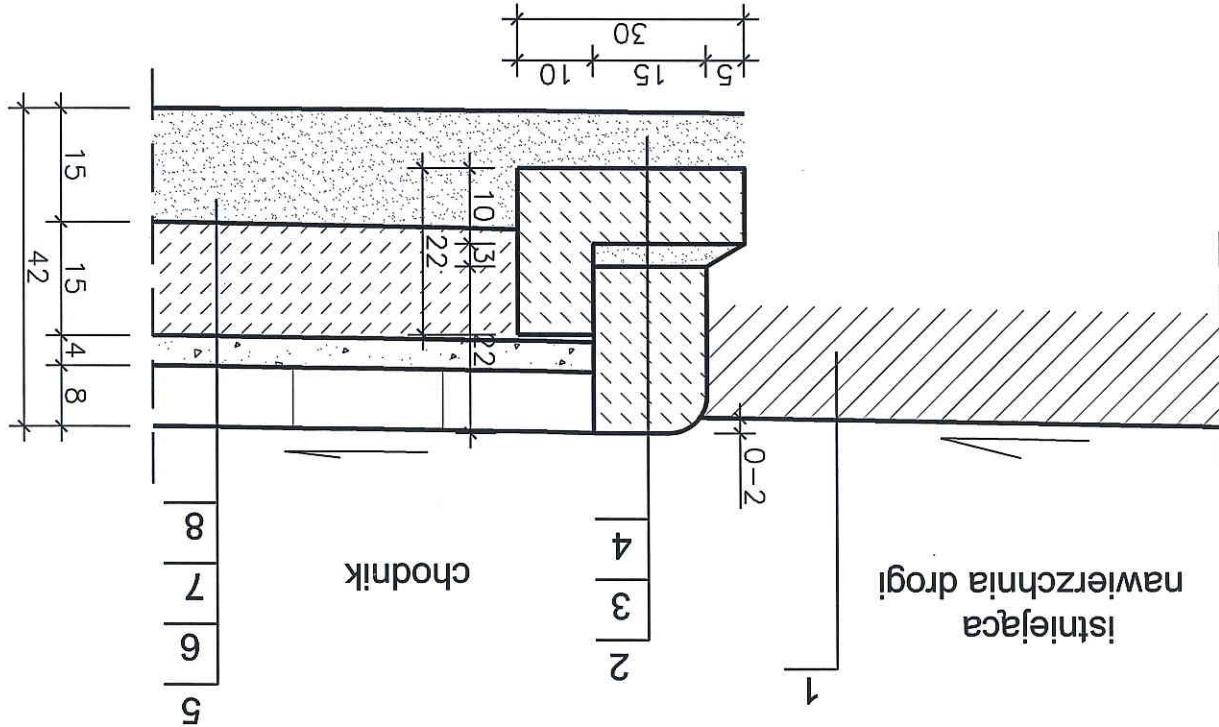

Skala 1:10

istniejąca droga / chodnik (w jazd)

SZCZEGÓL KONSTRUKCYJNY