

PRZEKRÓJ KONSTRUKCYJNY

Skala 1:25

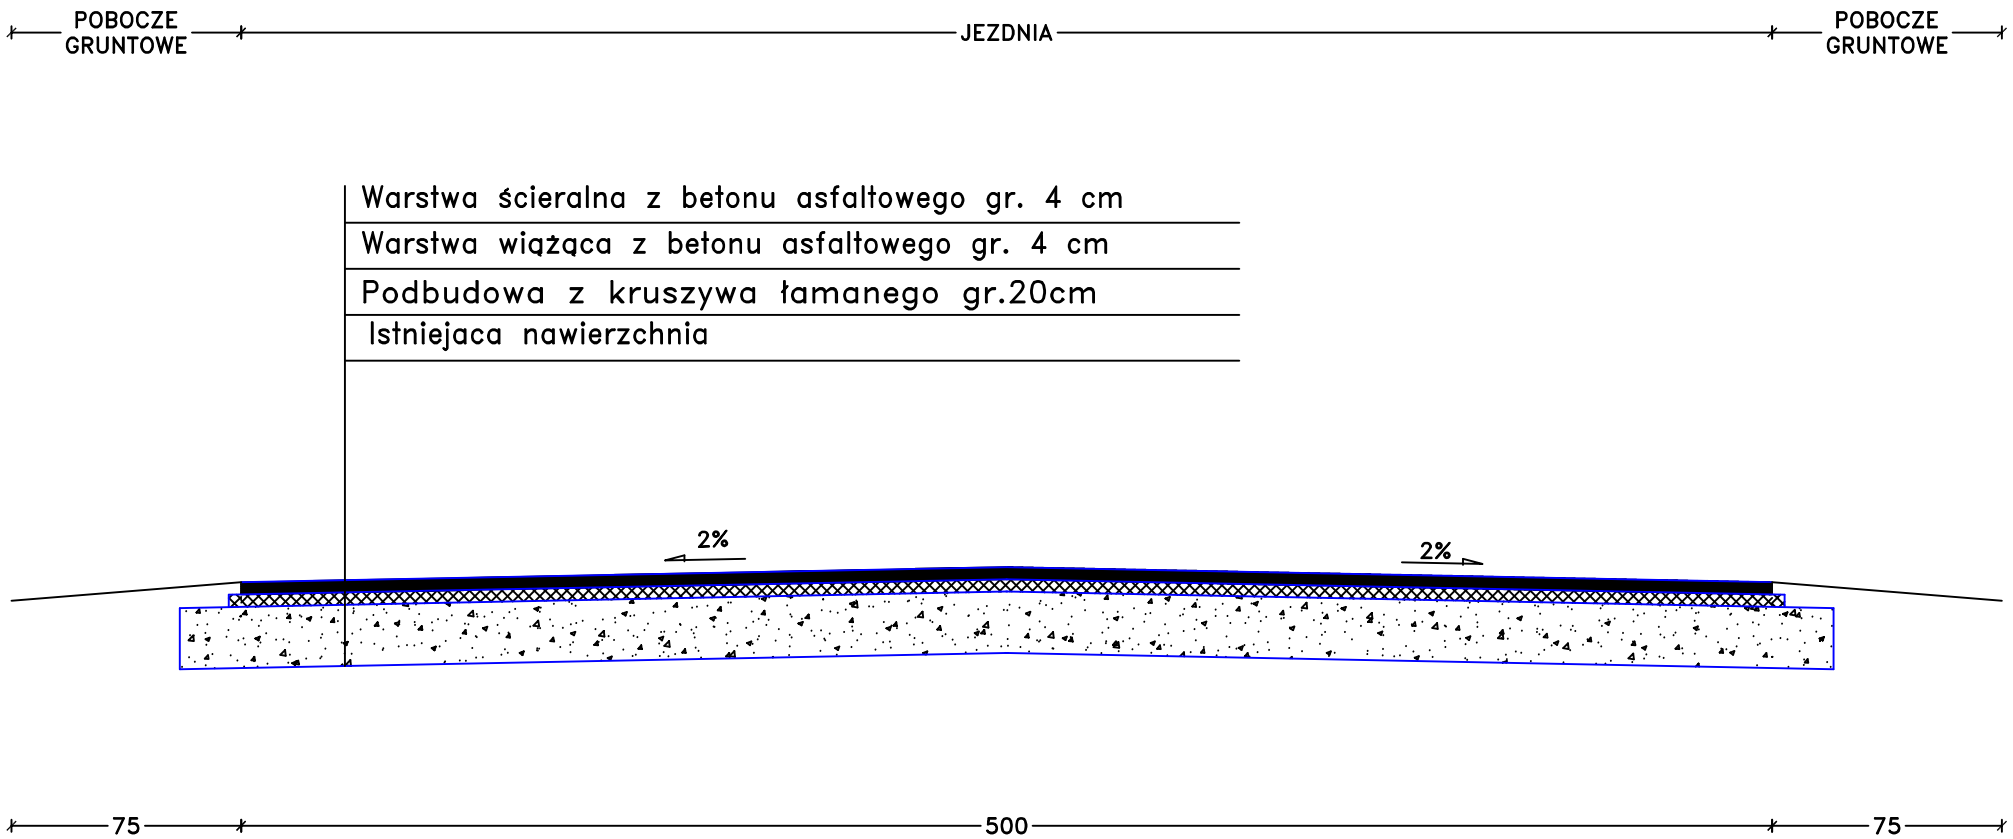

PRZEKRÓJ NORMALNY A–A

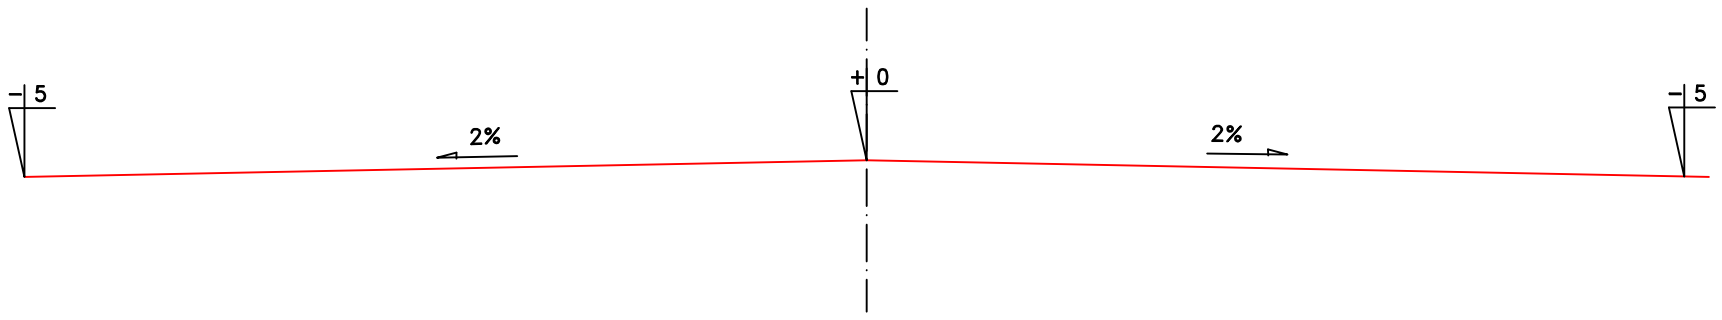

C			
B			
A			
Oznaczenie zmiany	Wyszczególnienie	Podpis	Data

Wykonawca projektu: BRD, ul. Wiejska 83, 87-822 Włocławek

Inwestor: Gmina Kruszwica

Nazwa i adres obiektu budowlanego: Przebudowa drogi gminnej Gocanowo-Gocanówko

Przedmiot-Rodzaj opracowania: Przekrój normalny

Projekt budowlany i wykonawczy

Stanowisko	Nazwisko, uprawnienia,	Podpis	
Gł.Projektant	inż. Mariusz Jabłoński UA-V-7342-5/22/98 Wk		SKALA 1:25
Asystent projektanta	inż. Bożena Krajczewska		
		Data 12.2008	NR RYS. 3