

ks.rob.7/11/12
kerg.3057/2012
Ark.mapy /ZUD/ 365.311.053.3

układ współrzędnych "2000"
układ odniesienia "Amsterdam"

WYKONAWCA:

USŁUGI GEODEZYJNO-KARTOGRAFICZNE
inż. Andrzej Biedrzycki
ul. Roosevelta 29, 88-100 Inowrocław
tel. 52/355 16 99, tel. kom. 509 589 174
NIP 556-103-51-97 REGON 093191230


GEODETA UPRAWNIENY
inż. Andrzej Biedrzycki
upraw. 20805

MAPA DO CELÓW PROJEKTOWYCH
SKALA 1:500

Województwo: kujawsko-pomorskie
Powiat: Inowrocławski
Jednostka ewidencyjna: Kruszwica - M 040706_4
Obręb: 0005 Kruszwica Obr. 5
Arkusz: 2 dz.54

LEGENDA

- Nawierzchnia pobocza utwardzonego z kostki betonowej
- Nawierzchnia zjazdów z kostki betonowej
- Krawężnik drogowy 15x30cm
- Krawężnik najazdowy 15x22cm
- Obrzeże 8x30cm
- Opornik 12x25cm
- Istn. oznakowanie pionowe bez zmian
- Istn. oznakowanie pionowe do usunięcia
- Proj. oznakowanie pionowe
- Proj. oznakowanie pionowe do przestawienia - dotychczasowa lokalizacja
- Proj. oznakowanie pionowe do przestawienia - nowa lokalizacja
- Istniejące oznakowanie poziome do odtworzenia
- Proj. oznakowanie poziome

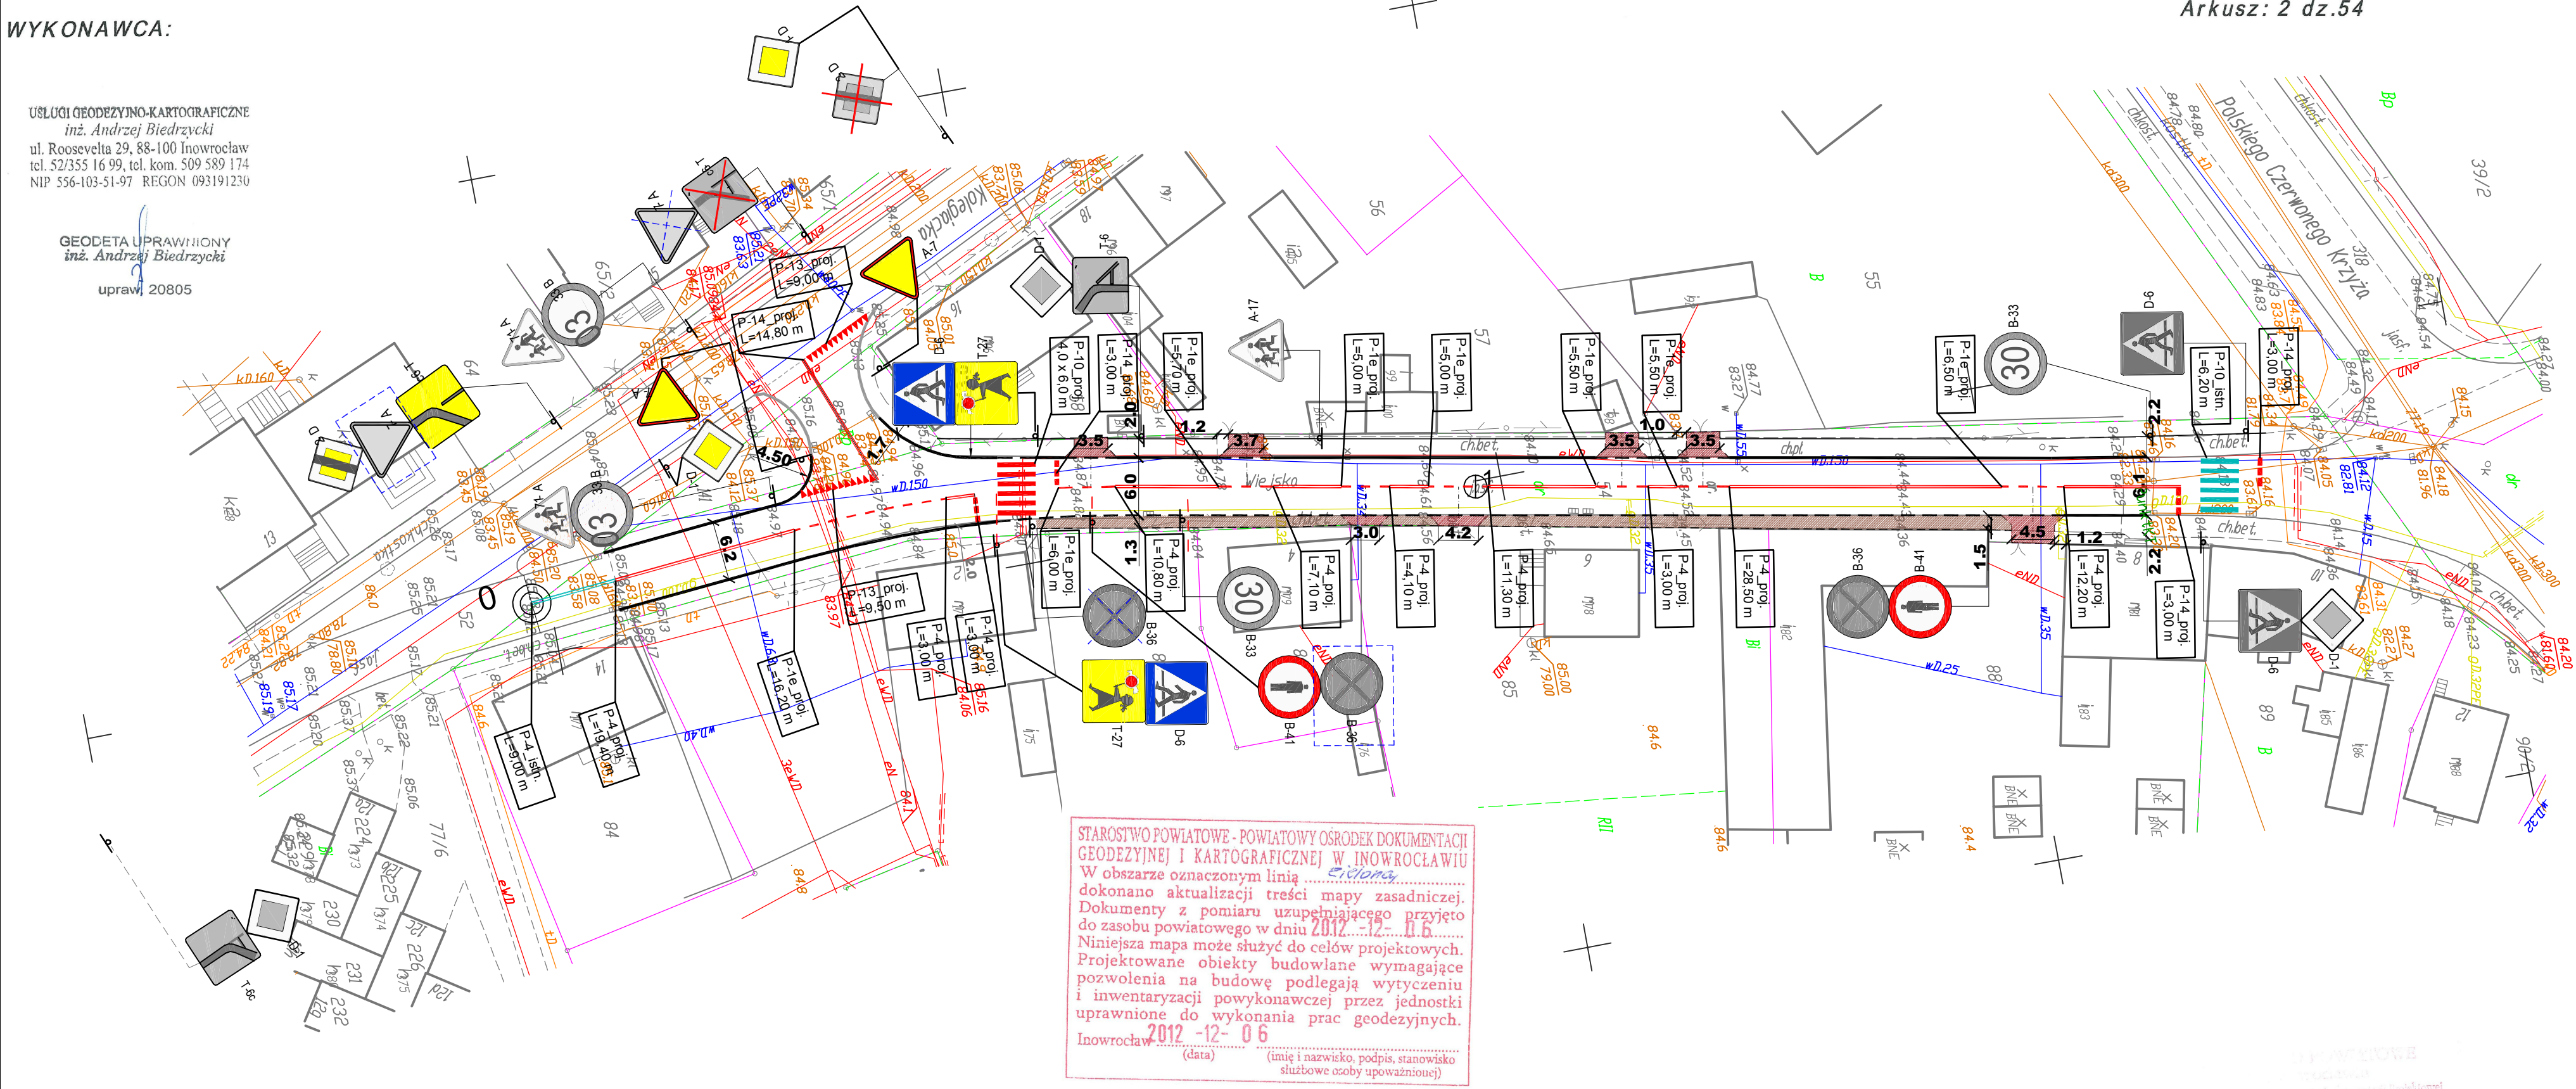

STAROSTWO POWIATOWE - POWIATOWY OŚRODEK DOKUMENTACJI
GEODEZYJNEJ I KARTOGRAFICZNEJ W INOWROCŁAWIU
W obszarze oznaczonym linią
dokonano aktualizacji treści mapy zasadniczej.
Dokumenty z pomiaru uzupełniającego przyjęto
do zasobu powiatowego w dniu 2012-12-06.
Niniejsza mapa może służyć do celów projektowych.
Projektowane obiekty budowlane wymagające
pozwolenia na budowę podlegają wytyczeniu
i inwentaryzacji powykonawczej przez jednostki
uprawnione do wykonania prac geodezyjnych.
Inowrocław 2012-12-06
(data) (imię i nazwisko, podpis, stanowisko
służbowe osoby upoważnionej)

z up. STAROSTY
Sławomir Dekarski
inspektor
w Wydziale Geodezji, Kartografii
Katastru i Gospodarki Nieruchomościami

Pracownia Projektowa PROJBUD Jarosław Matuszak 88-100 Inowrocław, ul. Poznańska 36		
Obiekt	PRZEBUDOWA ULICY WIEJSKIEJ W KRUSZWICY	
Tytuł opracowania:	PLAN OZNAKOWANIA	
Opracował inż. Bartłomiej Chęć	Skala	1:500
	Nr rysunku	2
	Data	12.2012