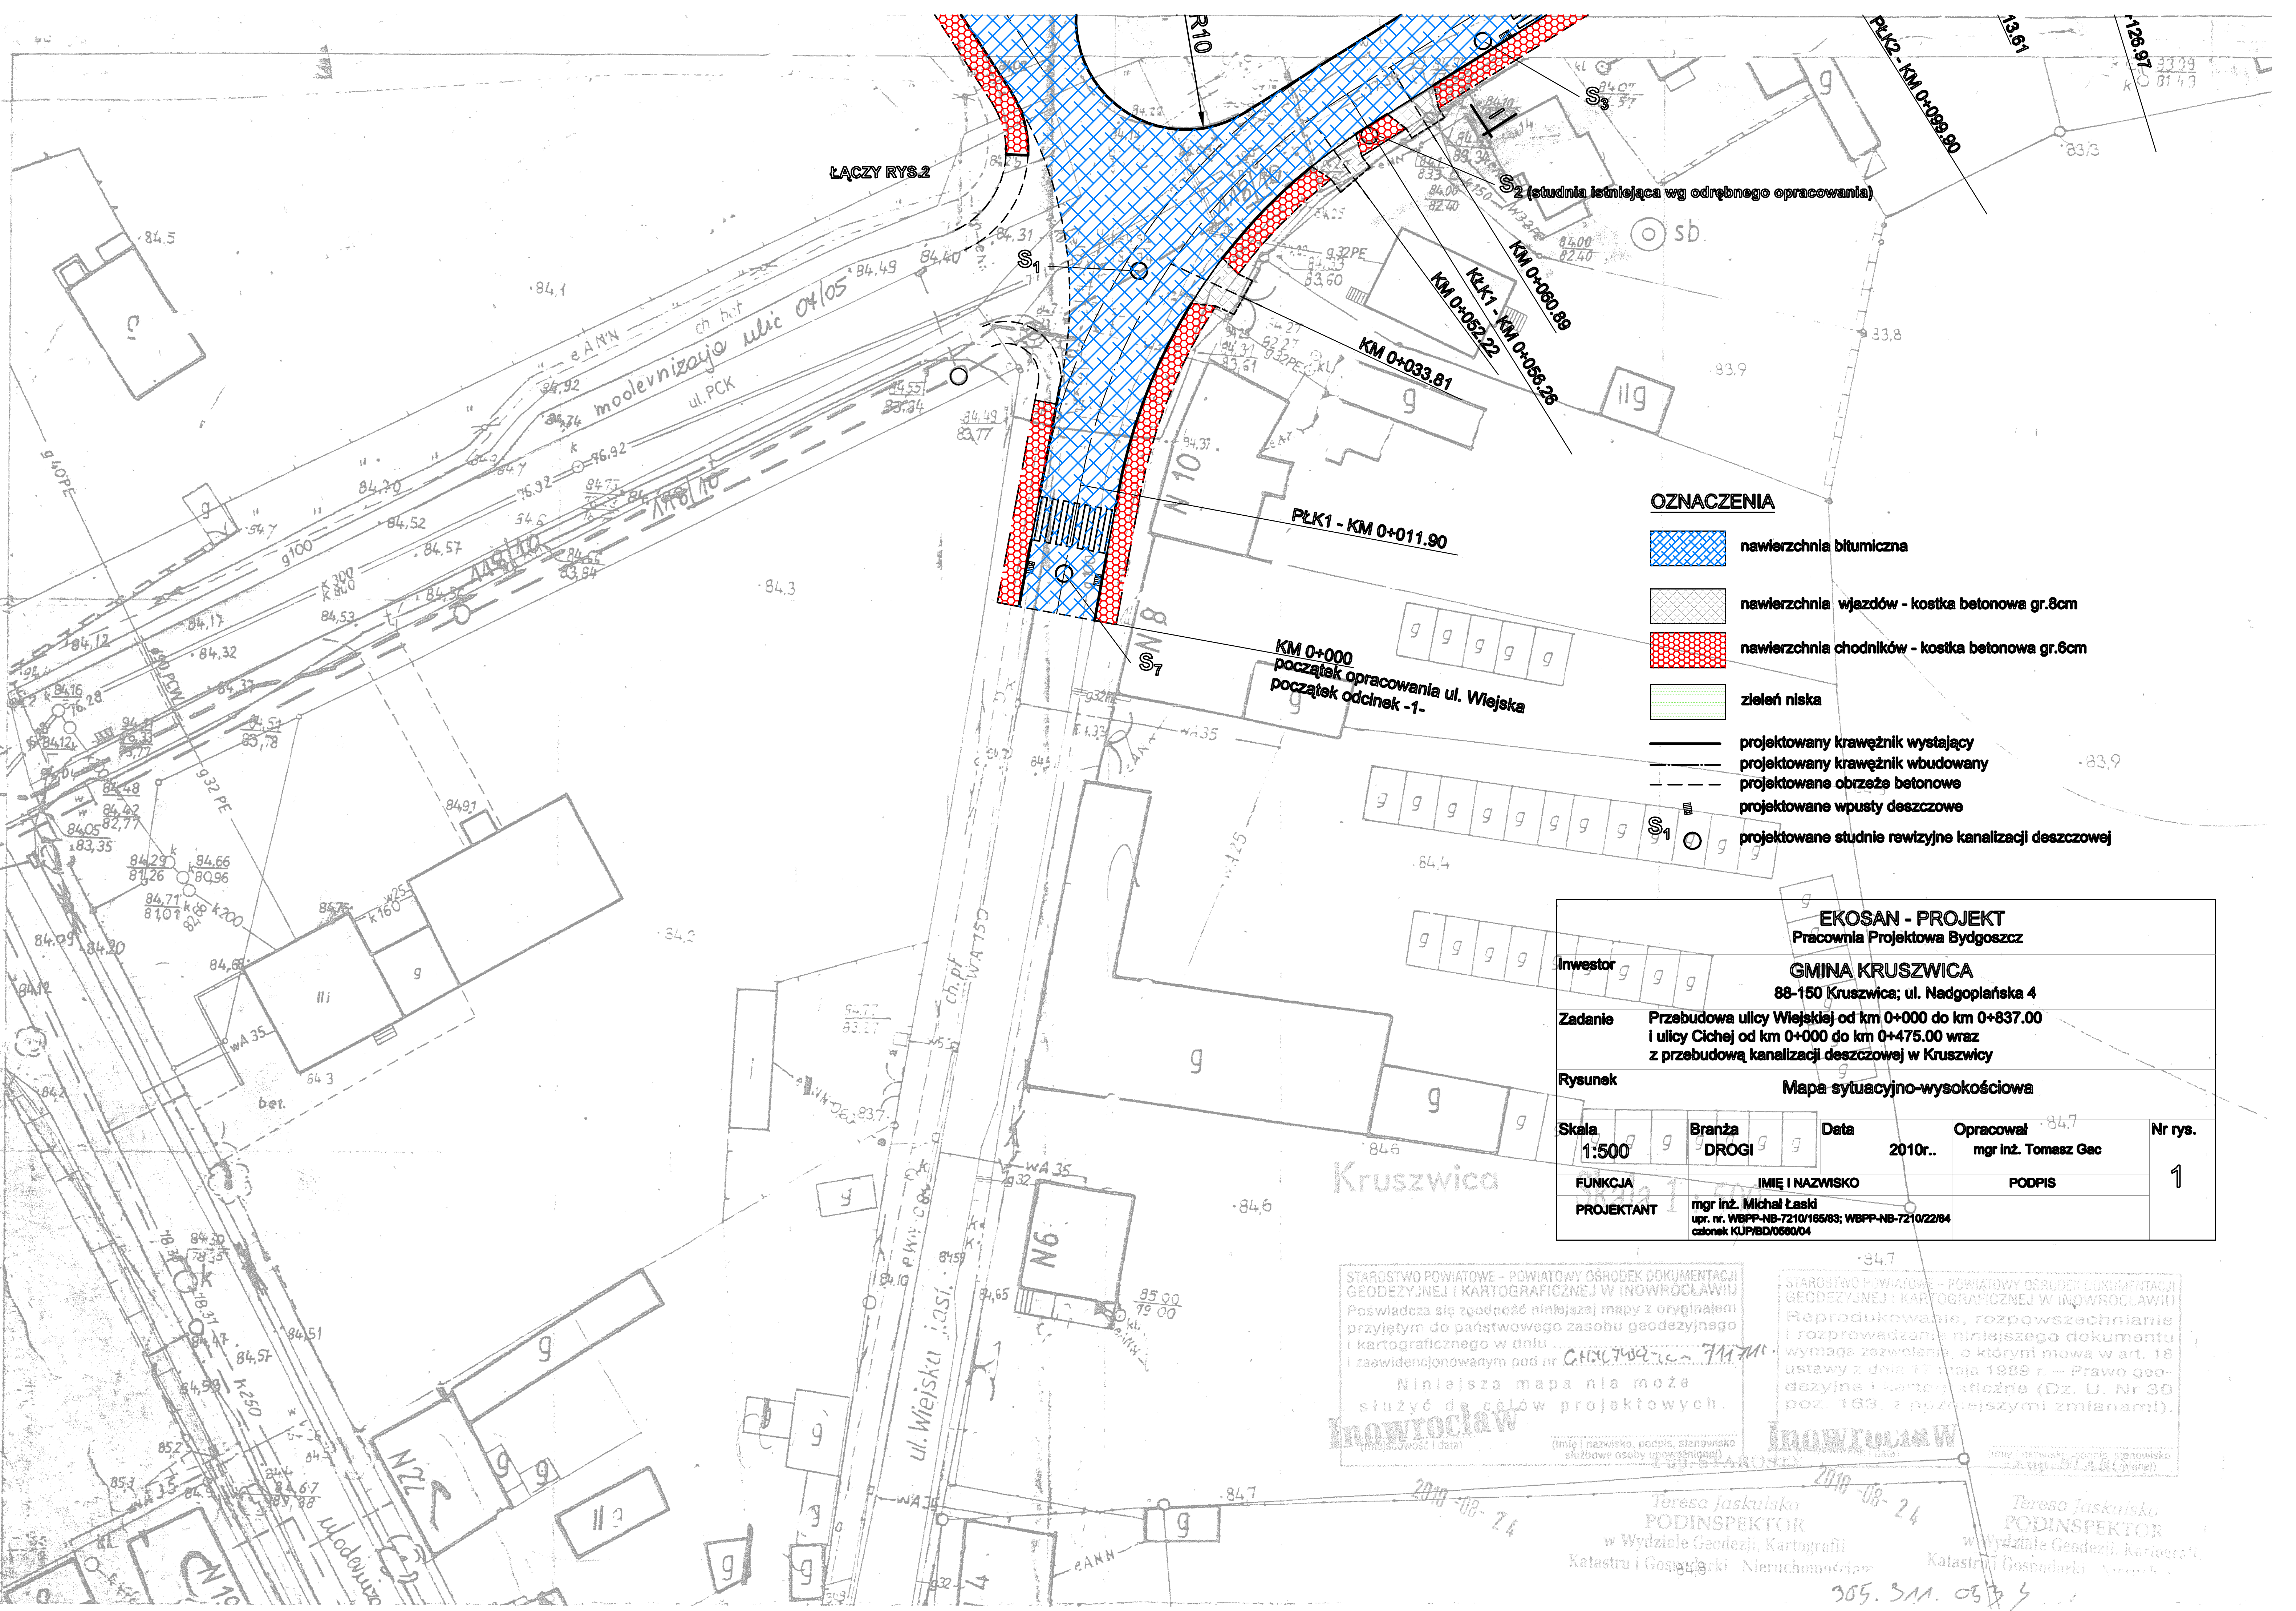

OZNACZENIA

▨	nawierzchnia bitumiczna
▨	nawierzchnia wjazdów - kostka betonowa gr.8cm
▨	nawierzchnia chodników - kostka betonowa gr.6cm
▨	zieleń niska
───	projektowany krawężnik wystający
─·─	projektowany krawężnik wbudowany
– – –	projektowane obrzeże betonowe
▪	projektowane wpusty deszczowe
S1 ○	projektowane studnie rewizyjne kanalizacji deszczowej

EKOSAN - PROJEKT
Pracownia Projektowa Bydgoszcz

Inwestor	GMINA KRUSZWICA 88-150 Kruszwica; ul. Nadgoplańska 4
Zadanie	Przebudowa ulicy Wiejskiej od km 0+000 do km 0+837.00 i ulicy Cichej od km 0+000 do km 0+475.00 wraz z przebudową kanalizacji deszczowej w Kruszwicy
Rysunek	Mapa sytuacyjno-wysokościowa

Skala	Branża	Data	Opracował	Nr rys.
1:500	DROGI	2010r..	mgr inż. Tomasz Gac	1

FUNKCJA	IMIĘ I NAZWISKO	PODPIS
PROJEKTANT	mgr inż. Michał Łaski upr. nr. WBPP-NB-7210/165/83; WBPP-NB-7210/22/84 członek KUP/BD/0560/04	

STAROSTWO POWIATOWE – POWIATOWY OŚRODEK DOKUMENTACJI GEODEZYJNEJ I KARTOGRAFICZNEJ W INOWROCŁAWIU
Poświadcza się zgodność niniejszej mapy z oryginałem przyjętym do państwowego zasobu geodezyjnego i kartograficznego w dniu ....
i zaewidencjonowanym pod nr GHK.7429-ic - 7117/10
Niniejsza mapa nie może służyć do celów projektowych.
Inowrocław 2010-08-24
(miejscowość i data)
(imię i nazwisko, podpis, stanowisko służbowe osoby upoważnionej)
z up. STAROSTY
Teresa Jaskulska
PODINSPEKTOR
w Wydziale Geodezji, Kartografii
Katastru i Gospodarki Nieruchomościami

STAROSTWO POWIATOWE – POWIATOWY OŚRODEK DOKUMENTACJI GEODEZYJNEJ I KARTOGRAFICZNEJ W INOWROCŁAWIU
Reprodukowanie, rozpowszechnianie i rozprowadzanie niniejszego dokumentu wymaga zezwolenia, o którym mowa w art. 18 ustawy z dnia 17 maja 1989 r. – Prawo geodezyjne i kartograficzne (Dz. U. Nr 30 poz. 163, z późniejszymi zmianami).
Inowrocław 2010-08-24
(miejscowość i data)
(imię i nazwisko, podpis, stanowisko służbowe osoby upoważnionej)
z up. STAROSTY
Teresa Jaskulska
PODINSPEKTOR
w Wydziale Geodezji, Kartografii
Katastru i Gospodarki Nieruchomościami

305.311.053 j