365.311.053.2

STAROSTWO POWIATOWE – POWIATOWY OŚRODEK DOKUMENTACJI GEODEZYJNEJ I KARTOGRAFICZNEJ W INOWROCŁAWIU
Poświadcza się zgodność niniejszej mapy z oryginałem przyjętym do państwowego zasobu geodezyjnego i kartograficznego w dniu ....
i zaewidencjonowanym pod nr GN.II 7452-14 - 7117/10
Niniejsza mapa nie może służyć do celów projektowych.
Inowrocław 2010-08-24
(miejscowość i data)
z up. STAROSTY
(imię i nazwisko, podpis, stanowisko służbowe osoby upoważnionej)
Teresa Jaskulska
PODINSPEKTOR
w Wydziale Geodezji, Kartografii
Katastru i Gospodarki Nieruchomościami

STAROSTWO POWIATOWE – POWIATOWY OŚRODEK DOKUMENTACJI GEODEZYJNEJ I KARTOGRAFICZNEJ W INOWROCŁAWIU
Reprodukowanie, rozpowszechnianie i rozprowadzanie niniejszego dokumentu wymaga zezwolenia, o którym mowa w art. 18 ustawy z dnia 17 maja 1989 r. – Prawo geodezyjne i kartograficzne (Dz. U. Nr 30 poz. 163 z późniejszymi zmianami).
Inowrocław 2010-08-24
(miejscowość i data)
z up. STAROSTY
(imię i nazwisko, podpis, stanowisko służbowe osoby upoważnionej)
Teresa Jaskulska
PODINSPEKTOR
w Wydziale Geodezji, Kartografii
Katastru i Gospodarki Nieruchomościami

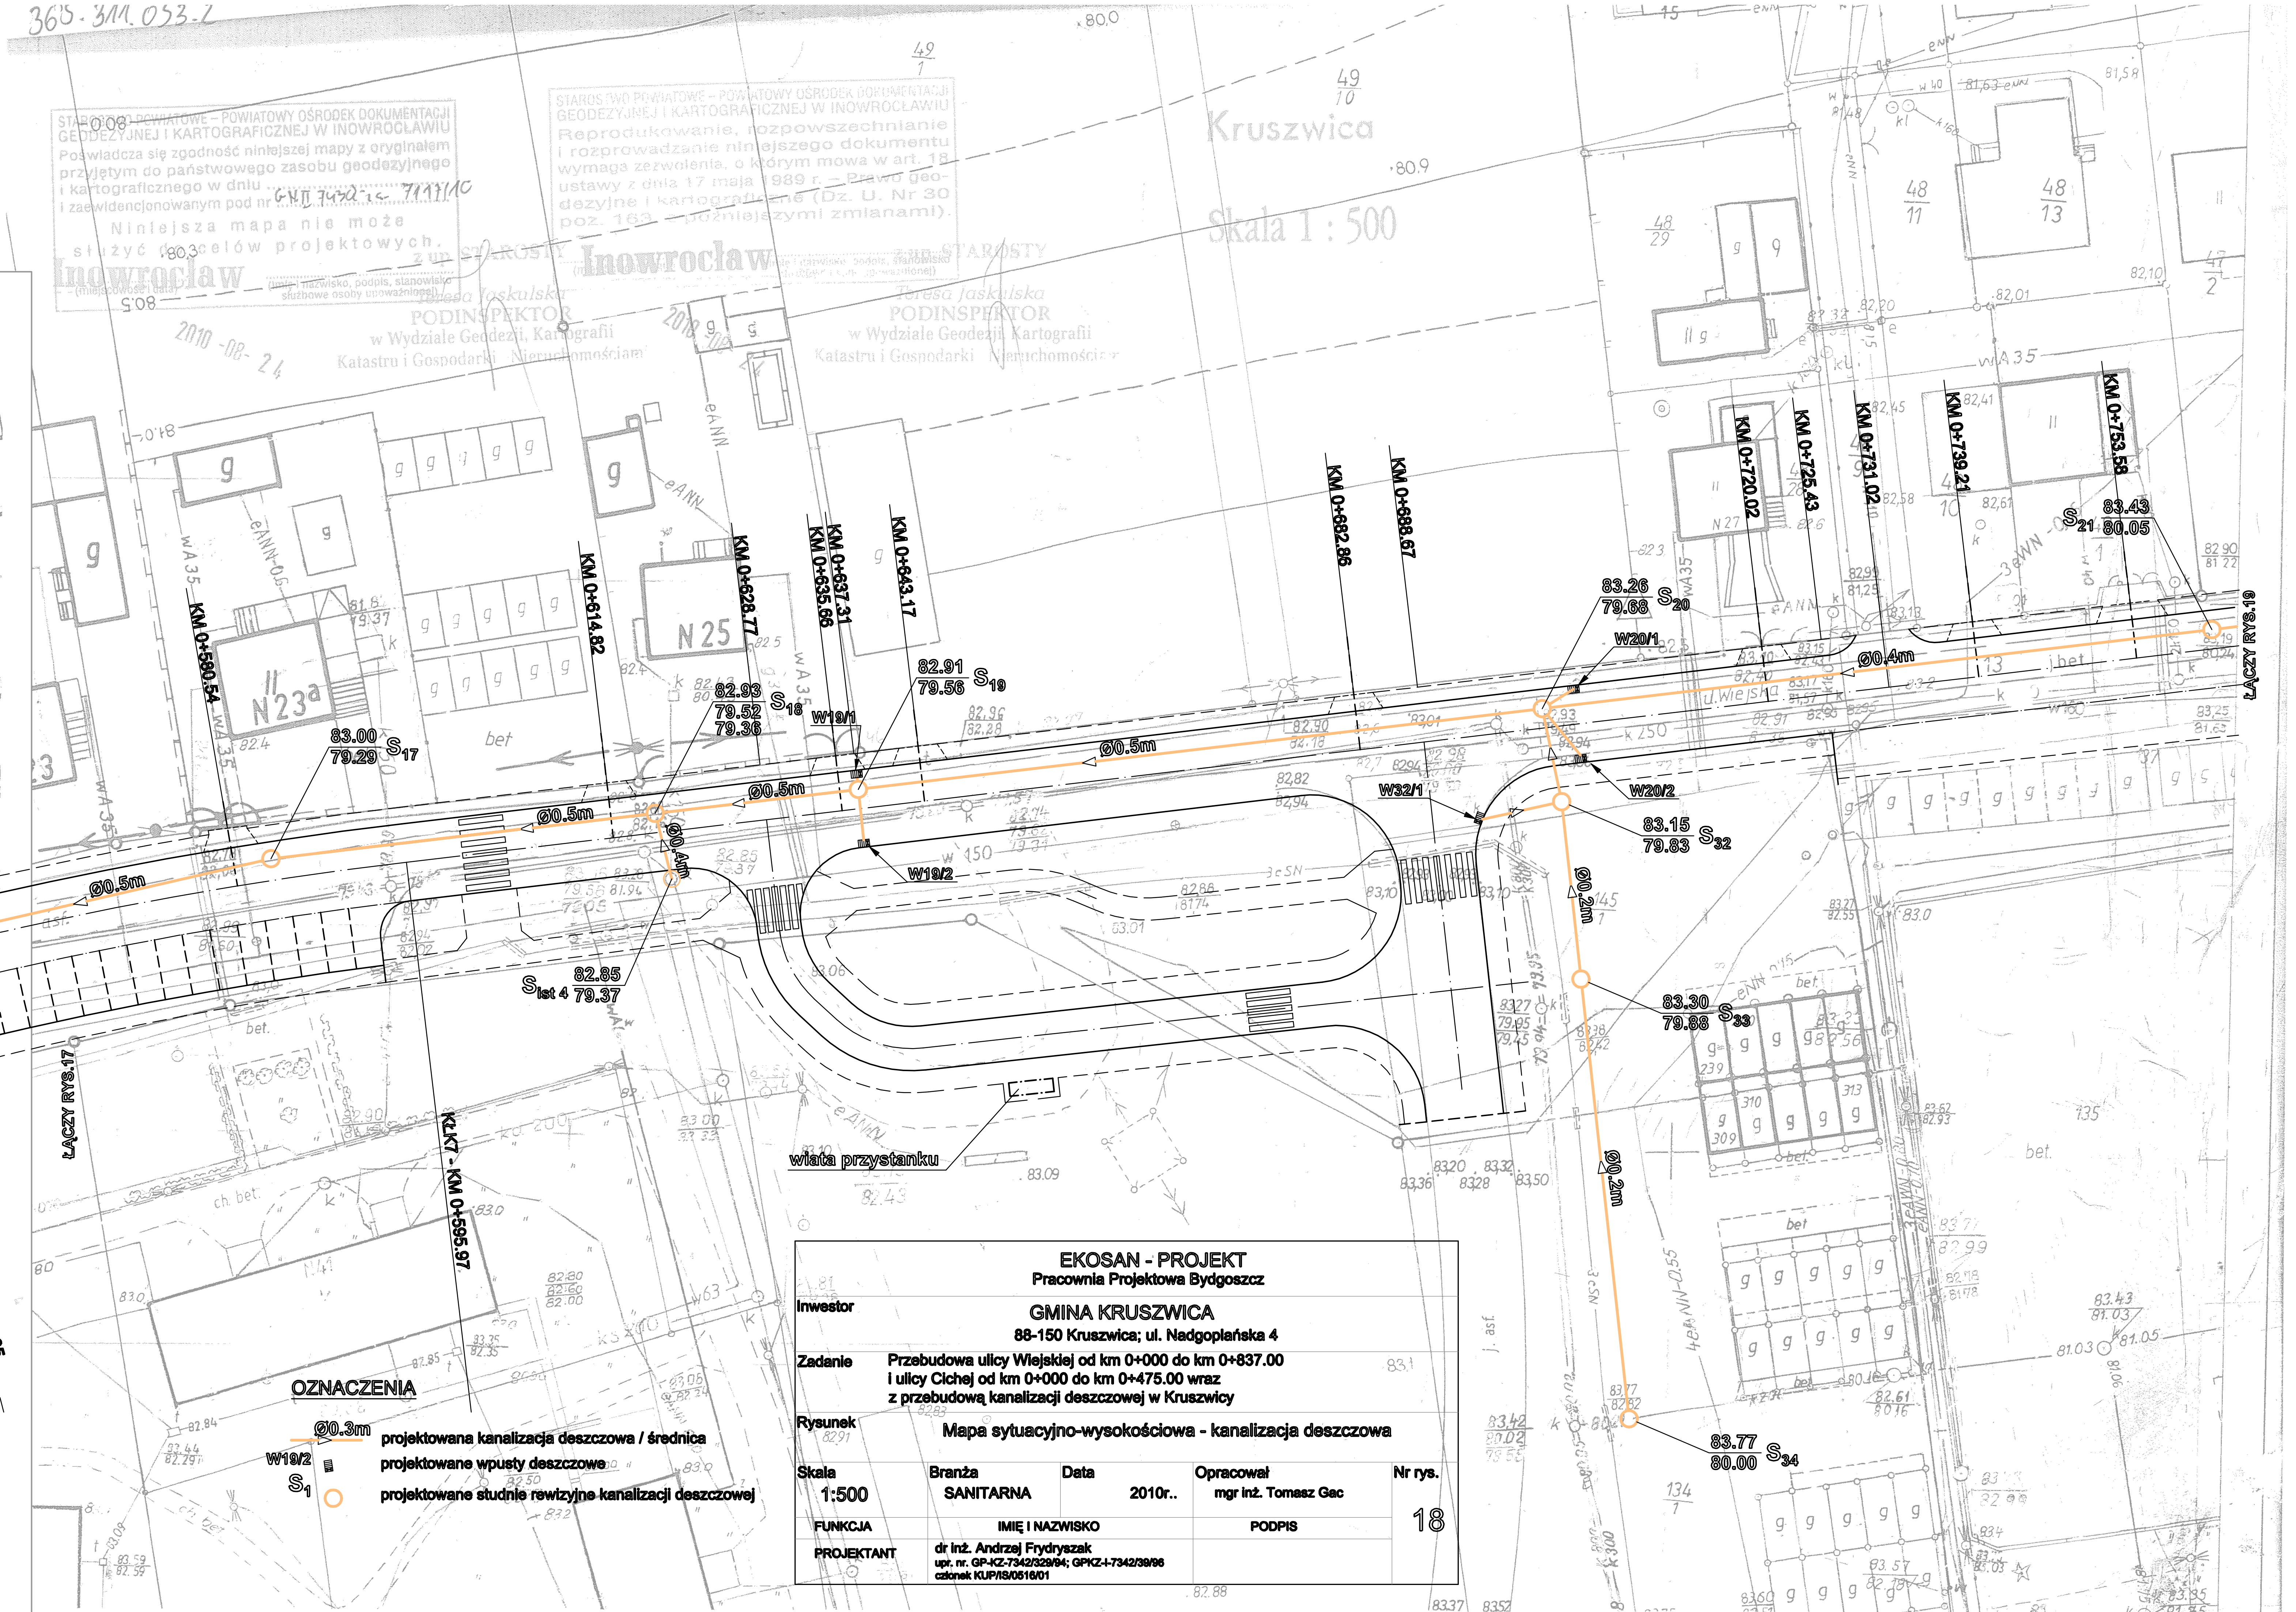

OZNACZENIA

Ø0.3m projektowana kanalizacja deszczowa / średnica
W19/2 projektowane wpusty deszczowe
S_1 ○ projektowane studnie rewizyjne kanalizacji deszczowej

EKOSAN - PROJEKT
Pracownia Projektowa Bydgoszcz

Inwestor
GMINA KRUSZWICA
88-150 Kruszwica; ul. Nadgoplańska 4

Zadanie
Przebudowa ulicy Wiejskiej od km 0+000 do km 0+837.00
i ulicy Cichej od km 0+000 do km 0+475.00 wraz
z przebudową kanalizacji deszczowej w Kruszwicy

Rysunek
Mapa sytuacyjno-wysokościowa - kanalizacja deszczowa

Skala	Branża	Data	Opracował	Nr rys.
1:500	SANITARNA	2010r..	mgr inż. Tomasz Gac	18

FUNKCJA	IMIĘ I NAZWISKO	PODPIS
PROJEKTANT	dr inż. Andrzej Frydryszak upr. nr. GP-KZ-7342/329/94; GPKZ-I-7342/39/96 członek KUP/IS/0516/01	